




Peruspoikkileikkaus 8/7  
M1 ja K1

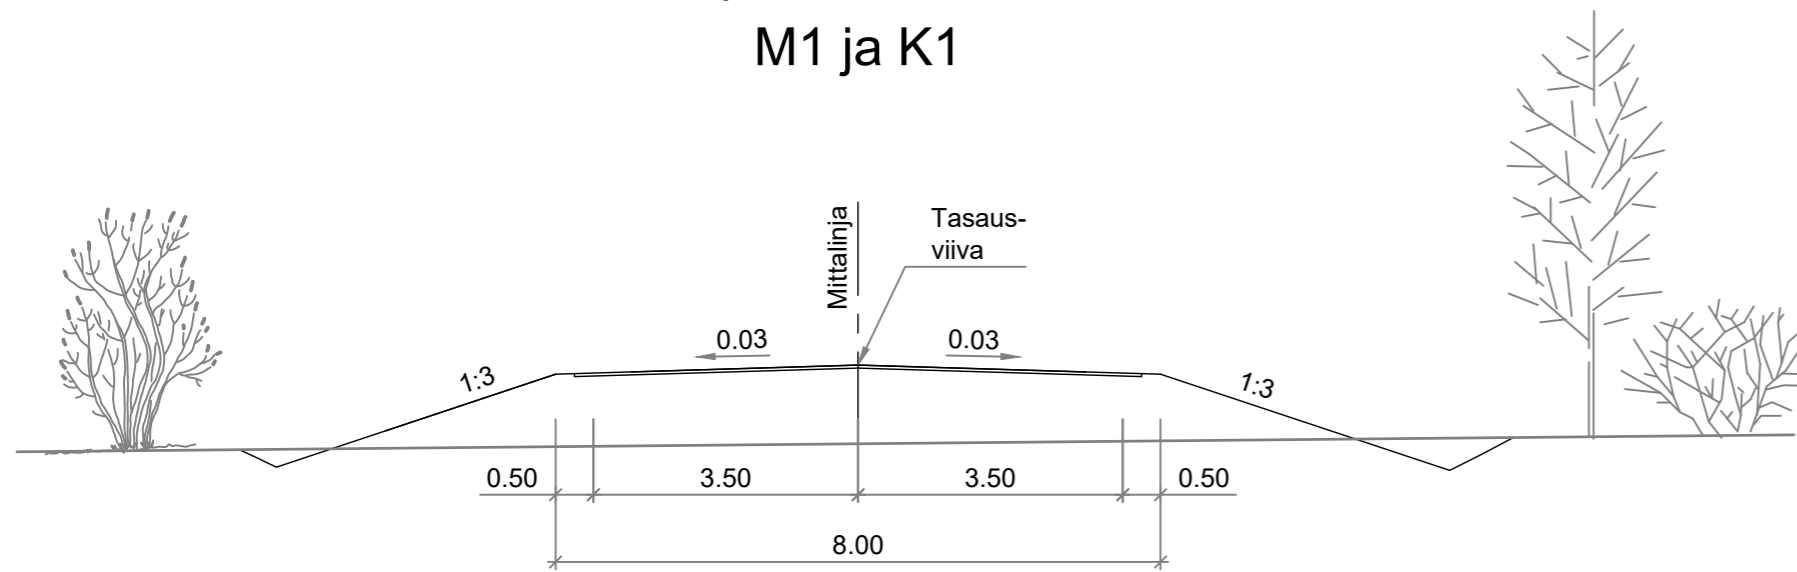

Peruspoikkileikkaus 5  
M3, Y4, Y5, Y6, Y8, Y9, Y11, Y12, Y13 ja Y14

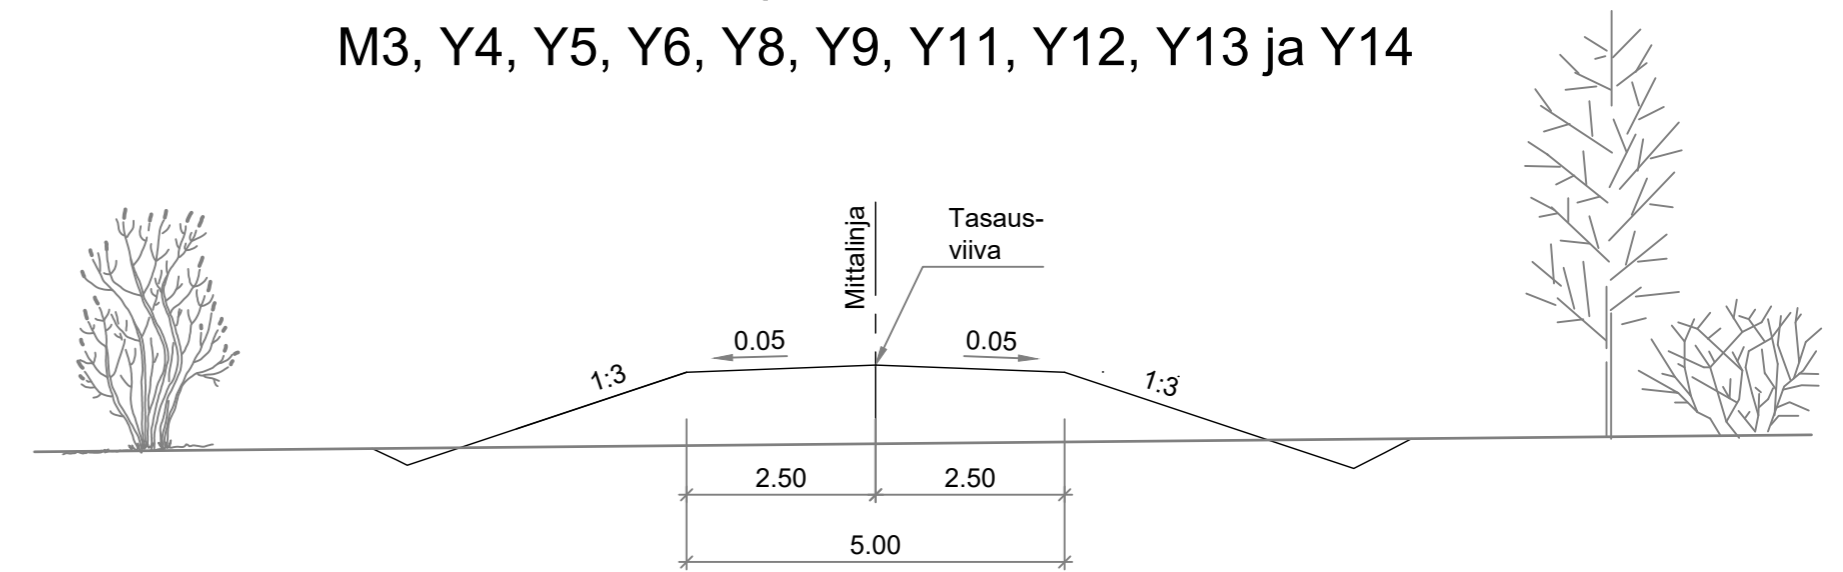

Peruspoikkileikkaus 6,5/5,5  
M2, M4, Y1, Y2, Y3 ja Y7

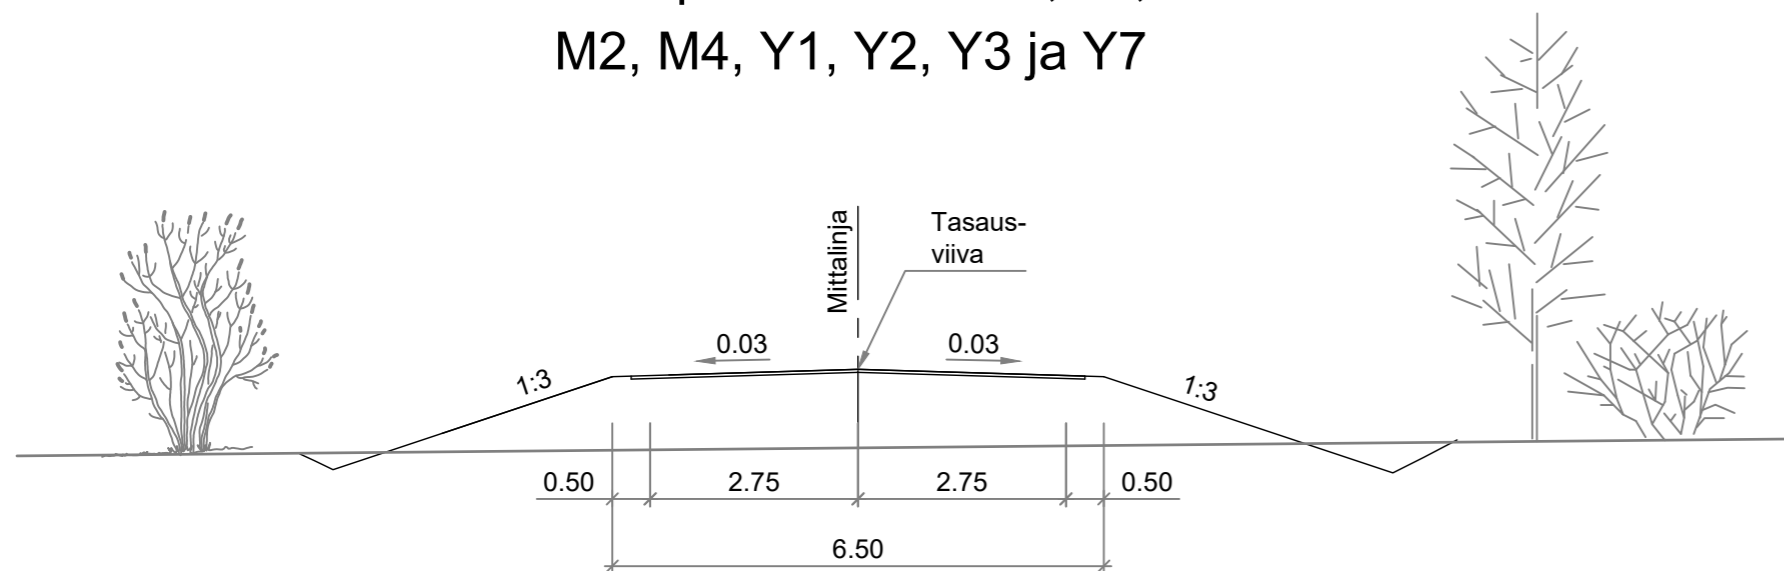

Peruspoikkileikkaus 7,5/6,5  
Erikoiskuljetusreitti M5

