

Maantien 9643 Varrion silta ja tiejärjestelyt, Yleissuunnitelma, Kemijärvi

PLV 0 - 1 400


Mittakaava 1:4000



Maantien 9643 Varrion silta ja tiejärjestelyt, Yleissuunnitelma, Kemijärvi

PLV 1 000 - 2 500


Mittakaava 1:4000

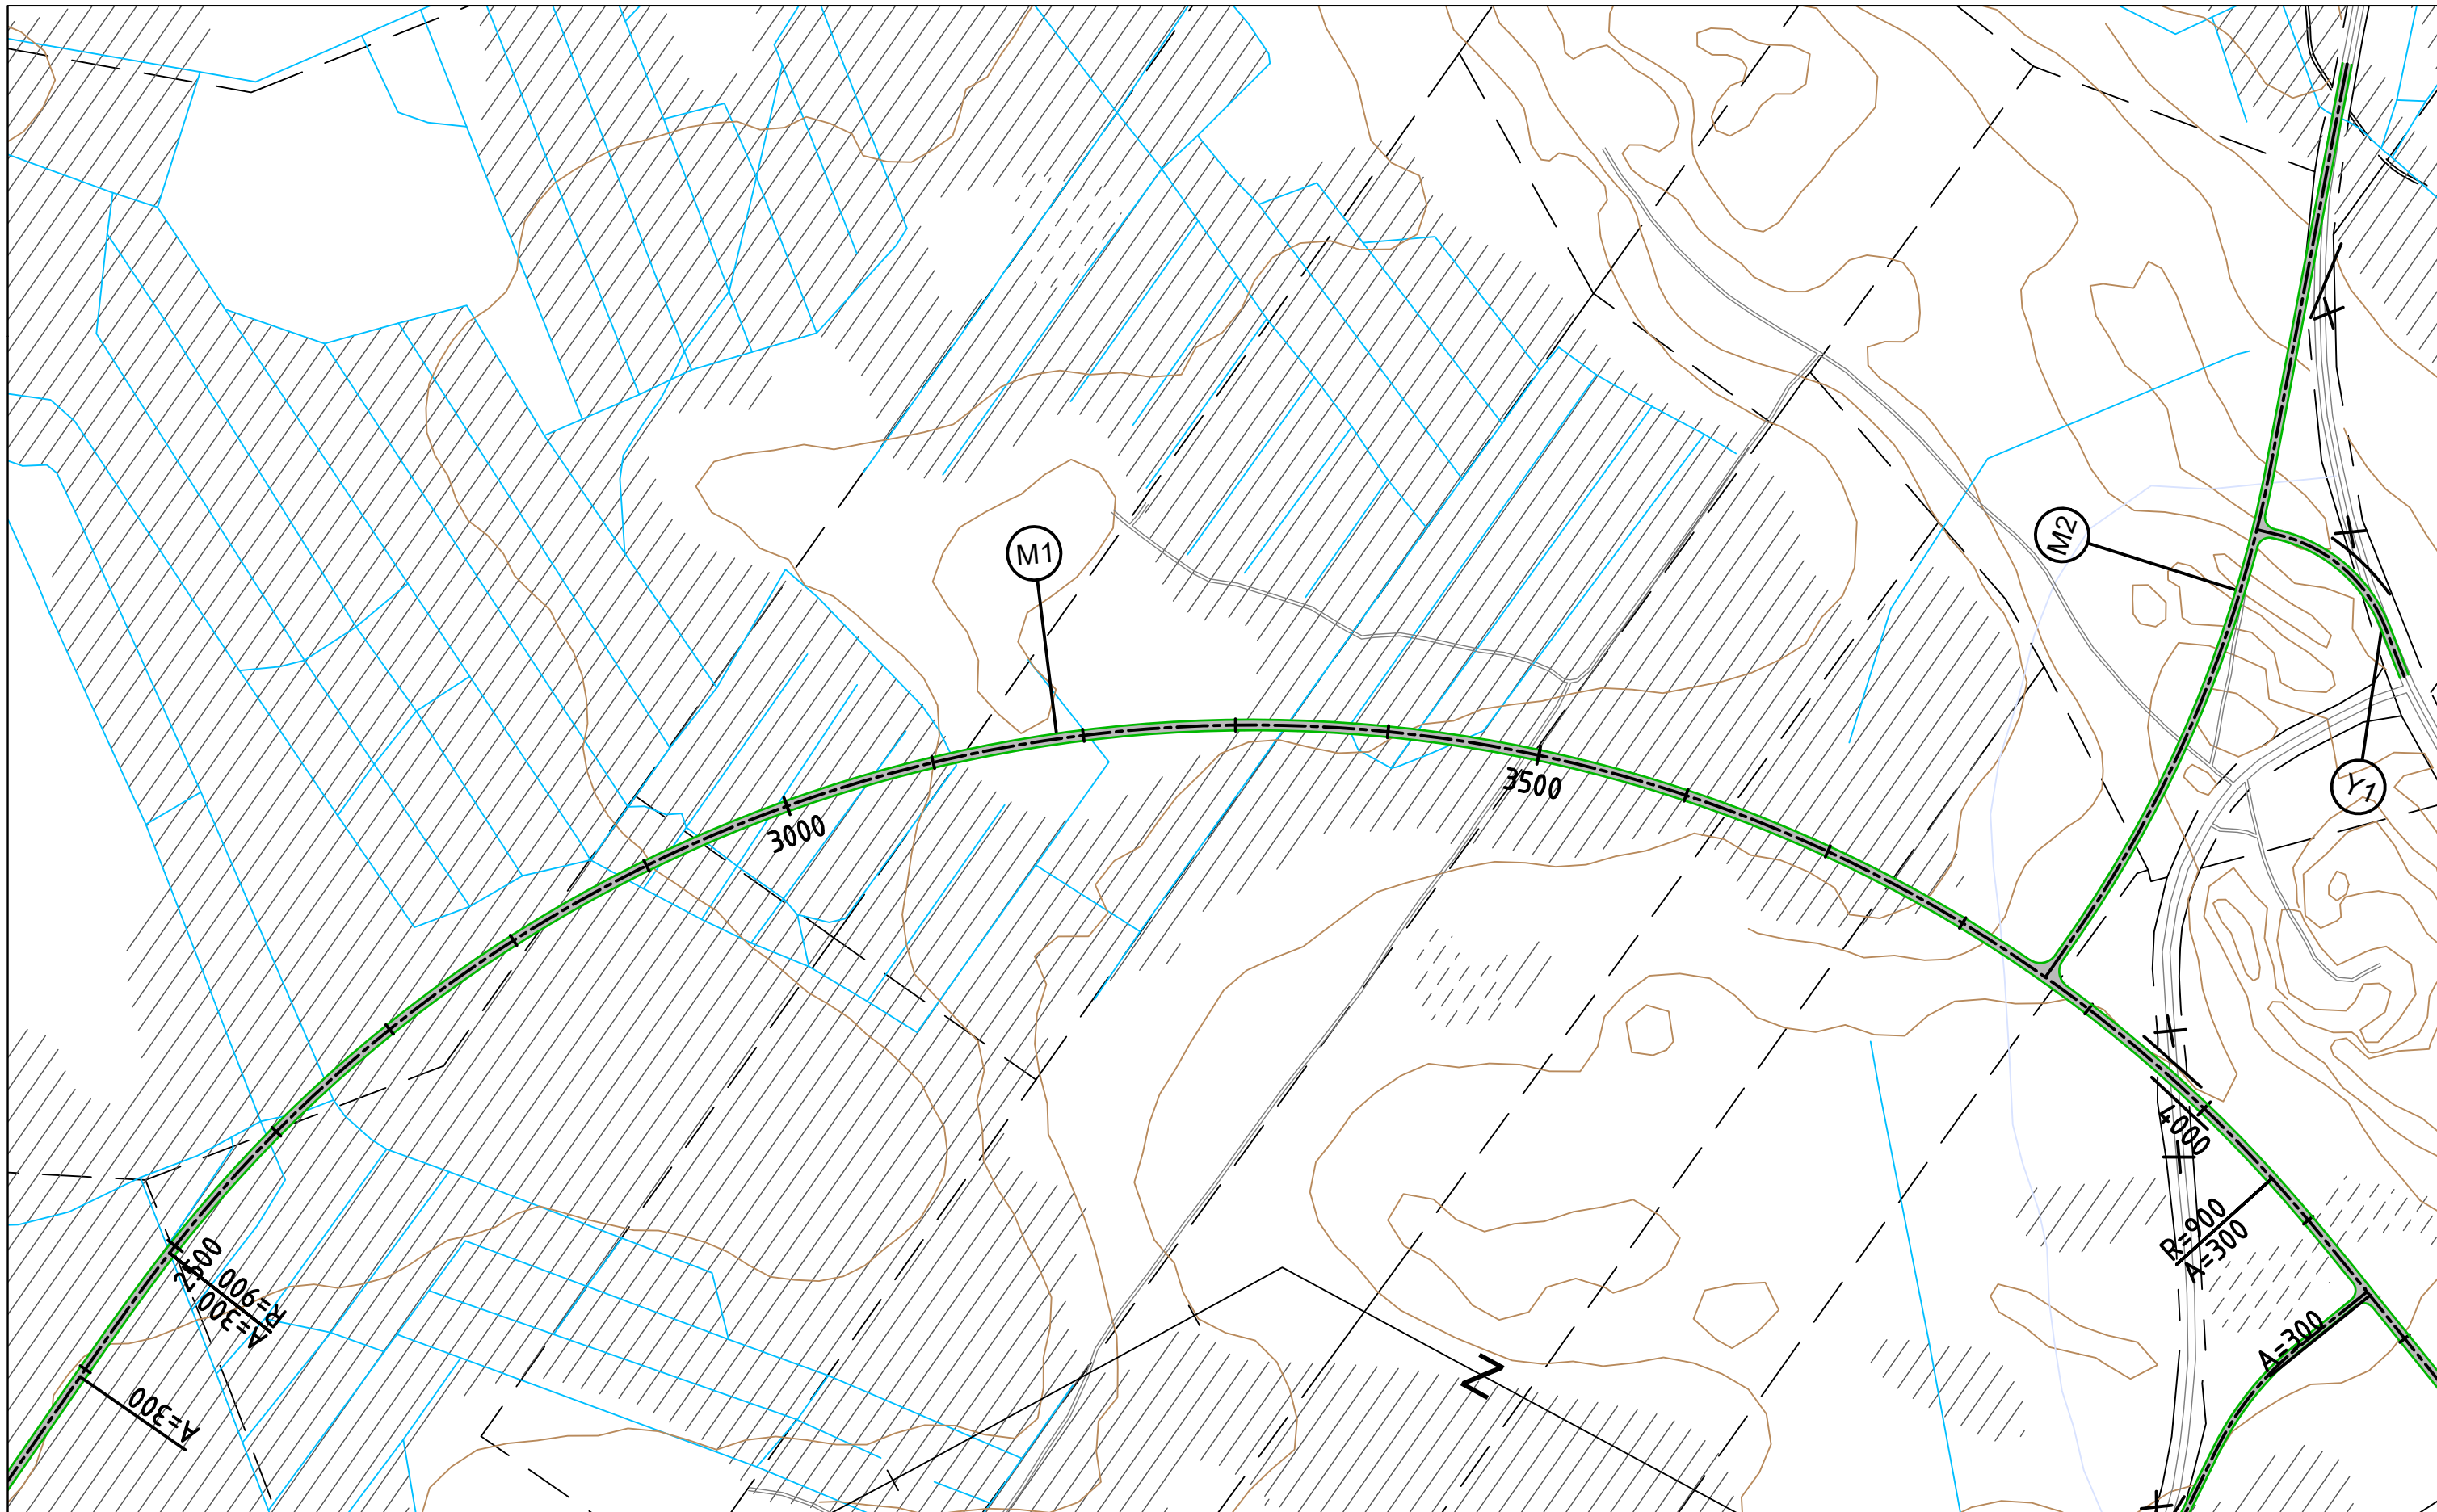

Maantien 9643 Varrion silta ja tiejärjestelyt, Yleissuunnitelma, Kemijärvi

PLV 2 500 - 4 000


Mittakaava 1:4000

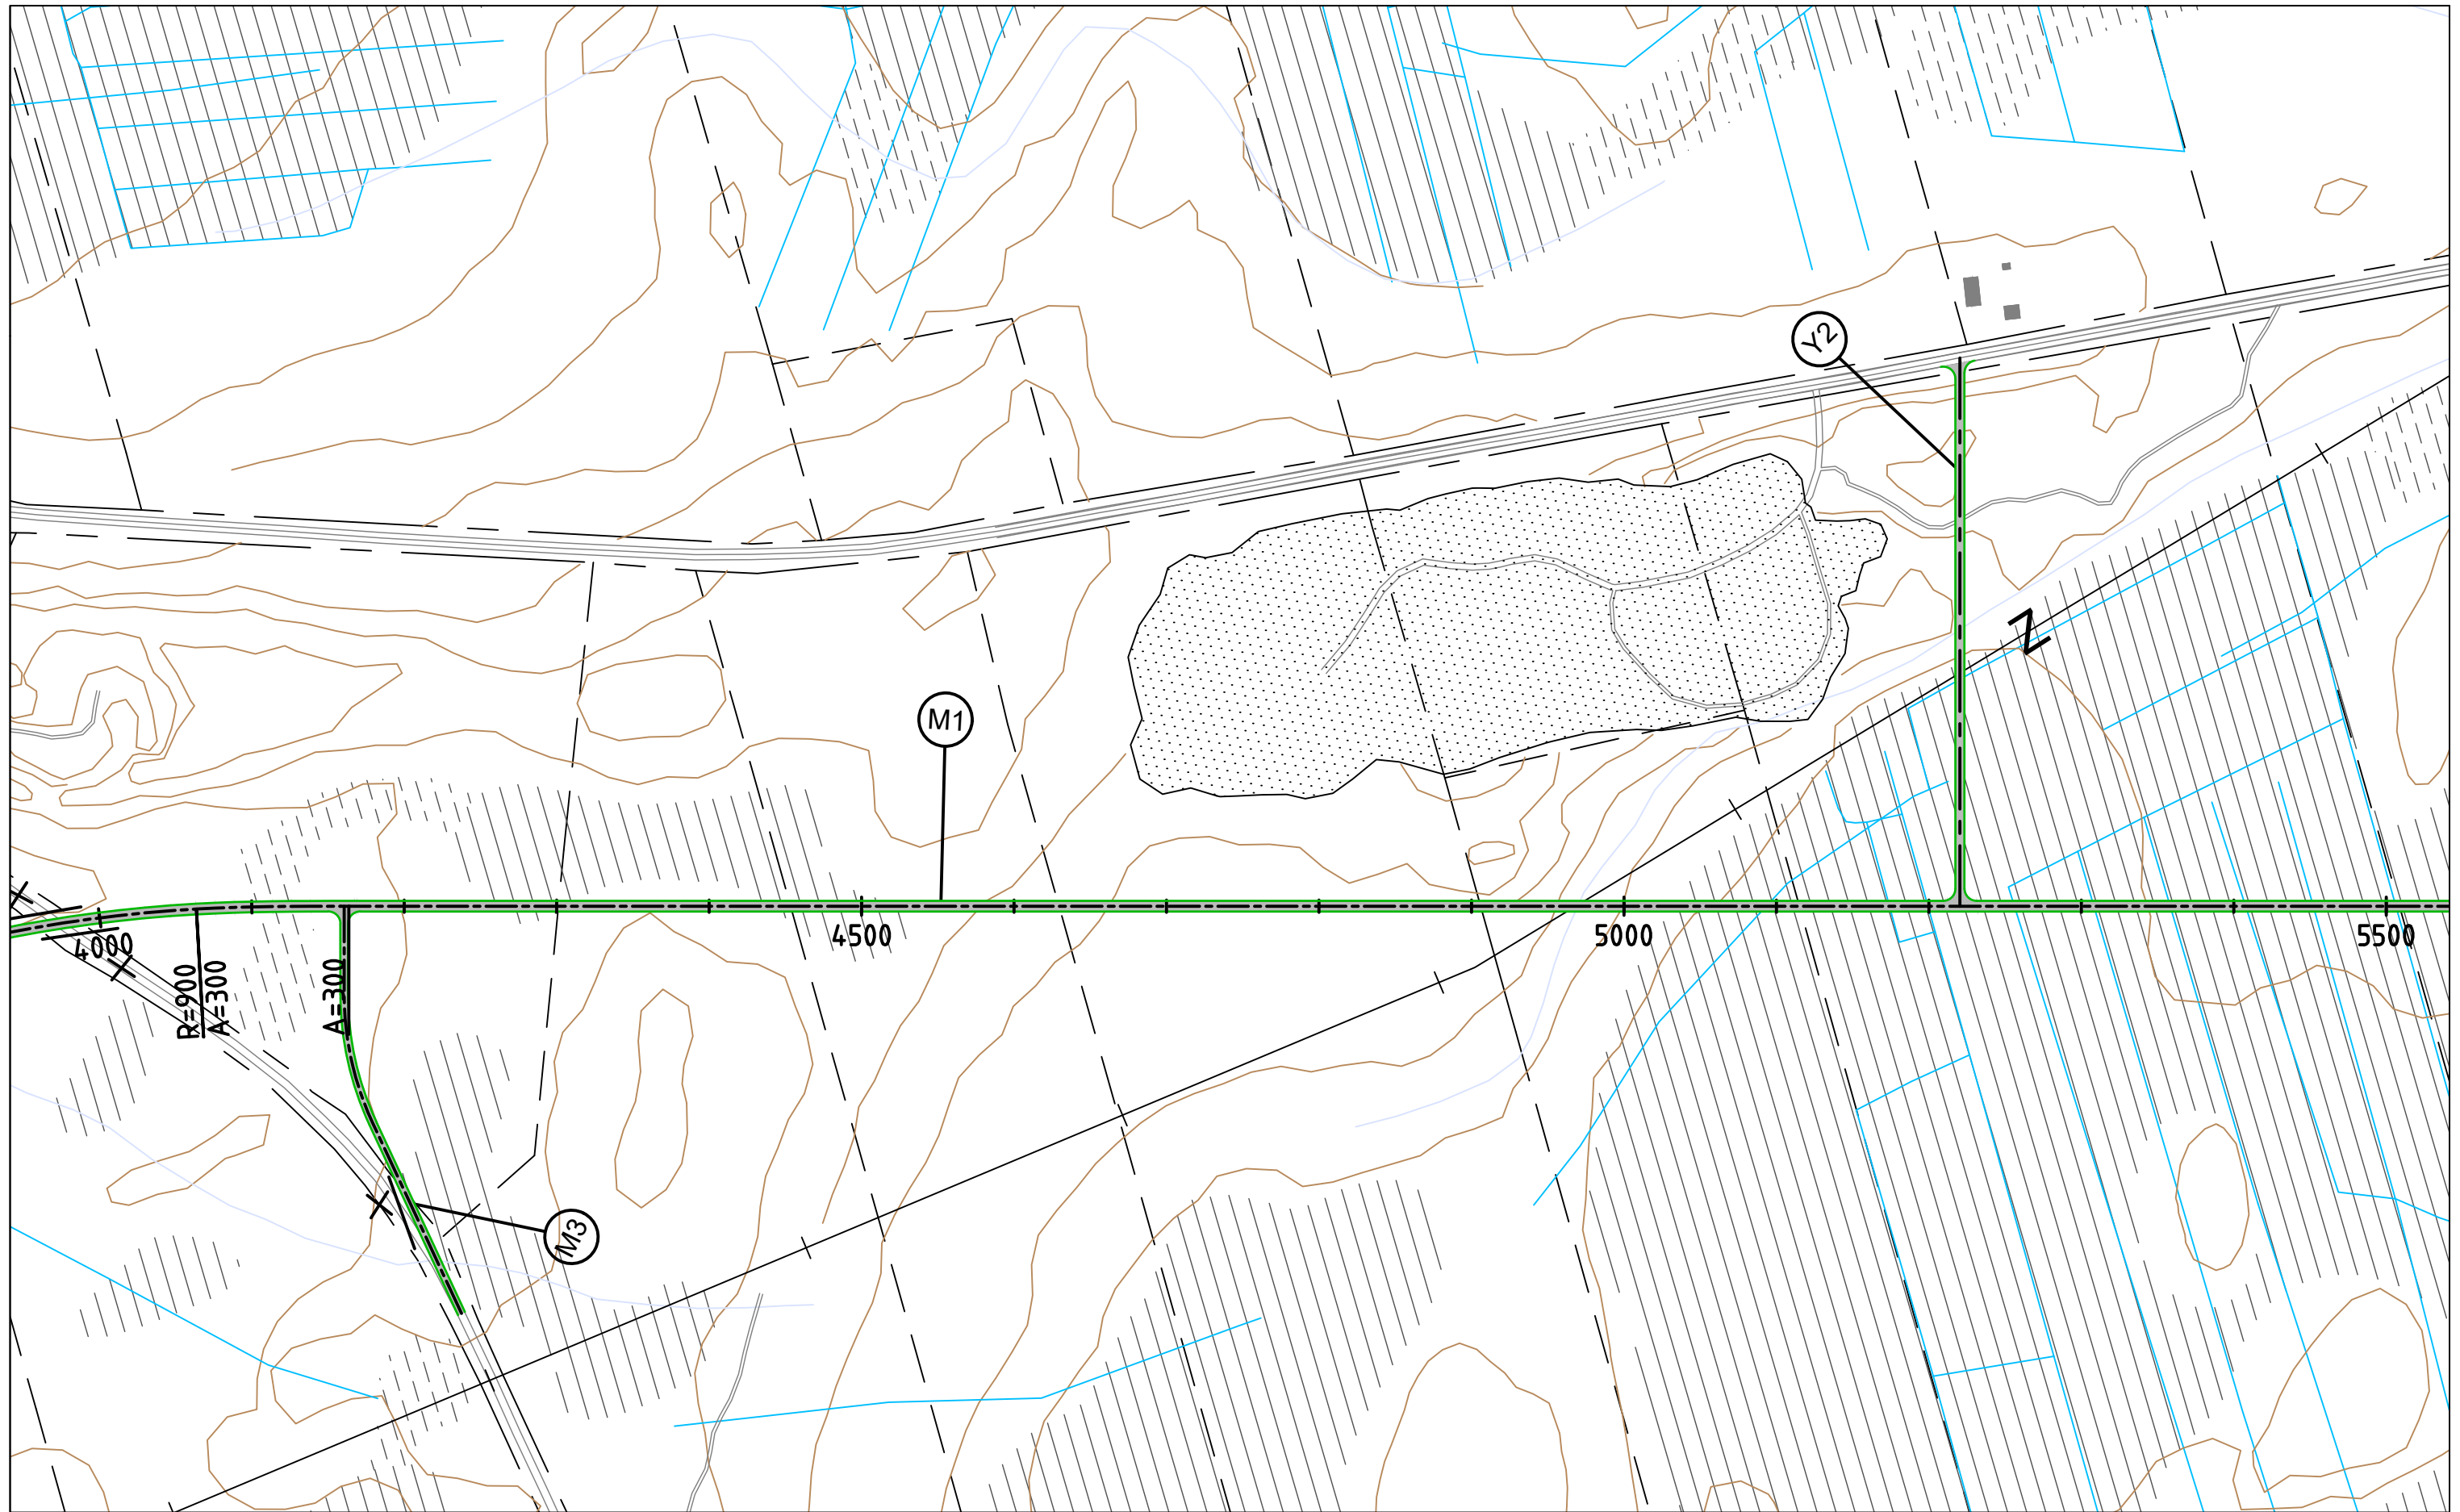

Maantien 9643 Varrion silta ja tiejärjestelyt, Yleissuunnitelma, Kemijärvi

PLV 4 000 - 5 500


Mittakaava 1:4000

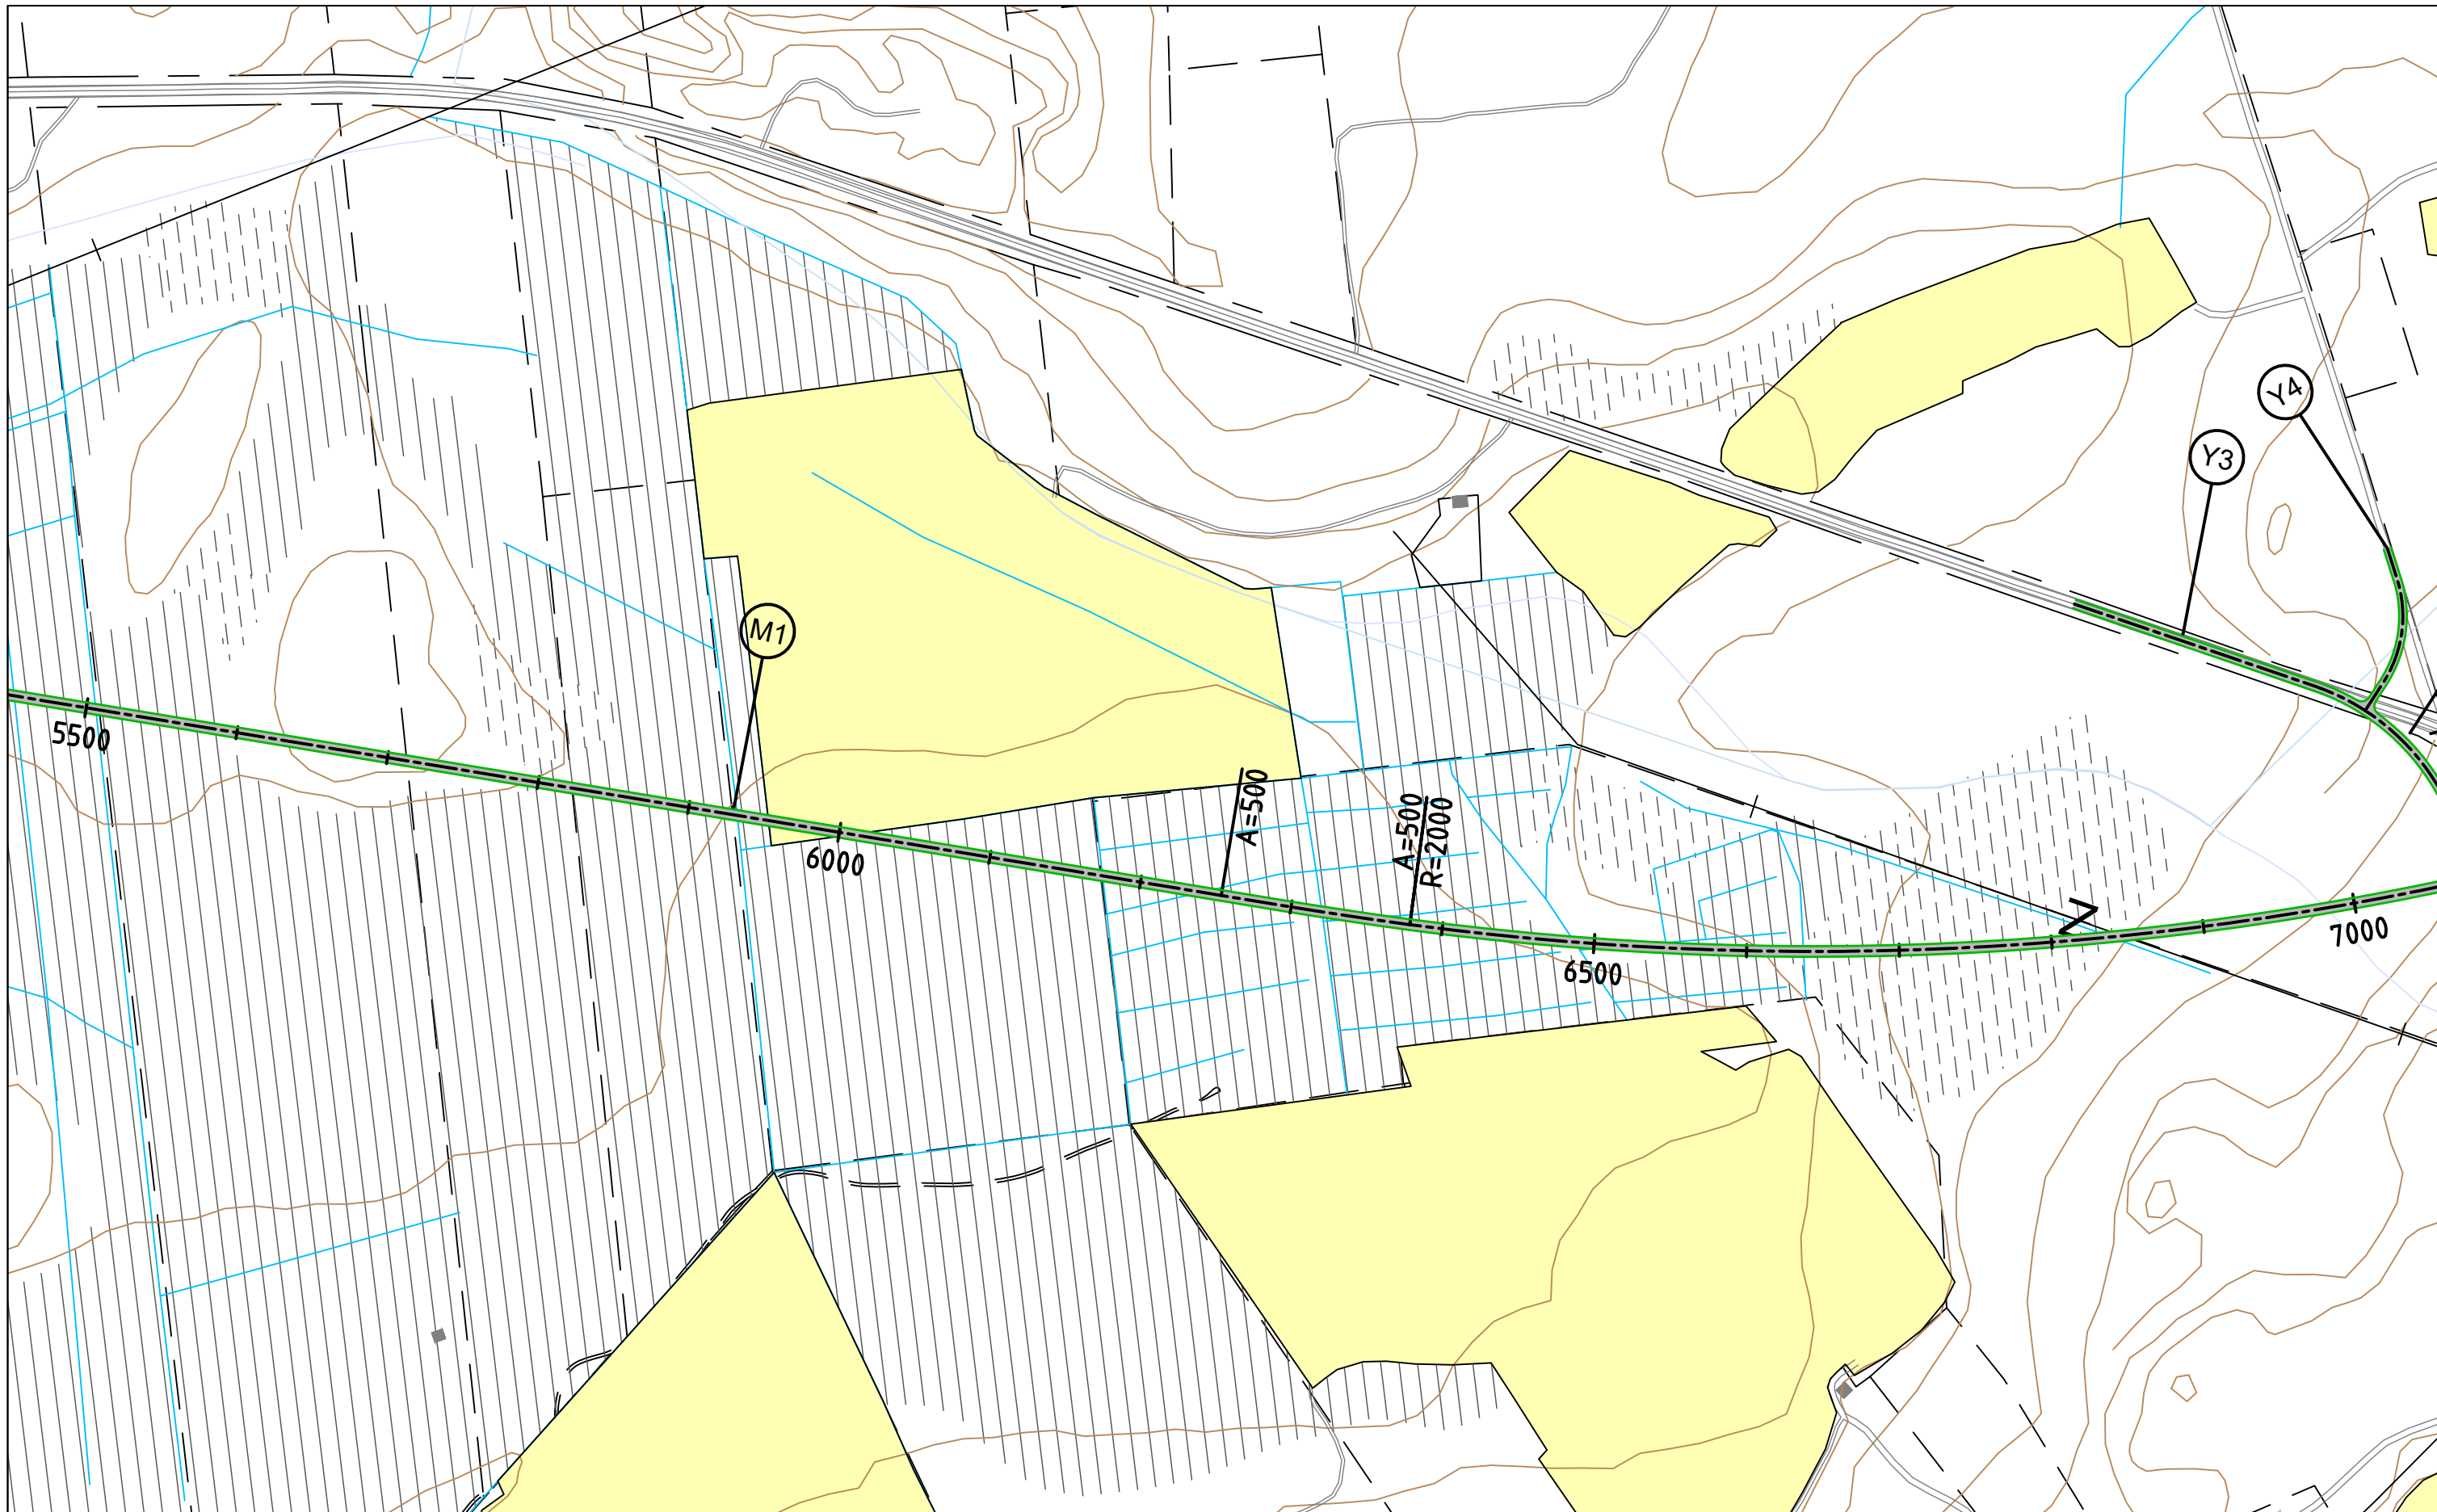

Maantien 9643 Varrion silta ja tiejärjestelyt, Yleissuunnitelma, Kemijärvi

PLV 5 500 - 7 000


Mittakaava 1:4000

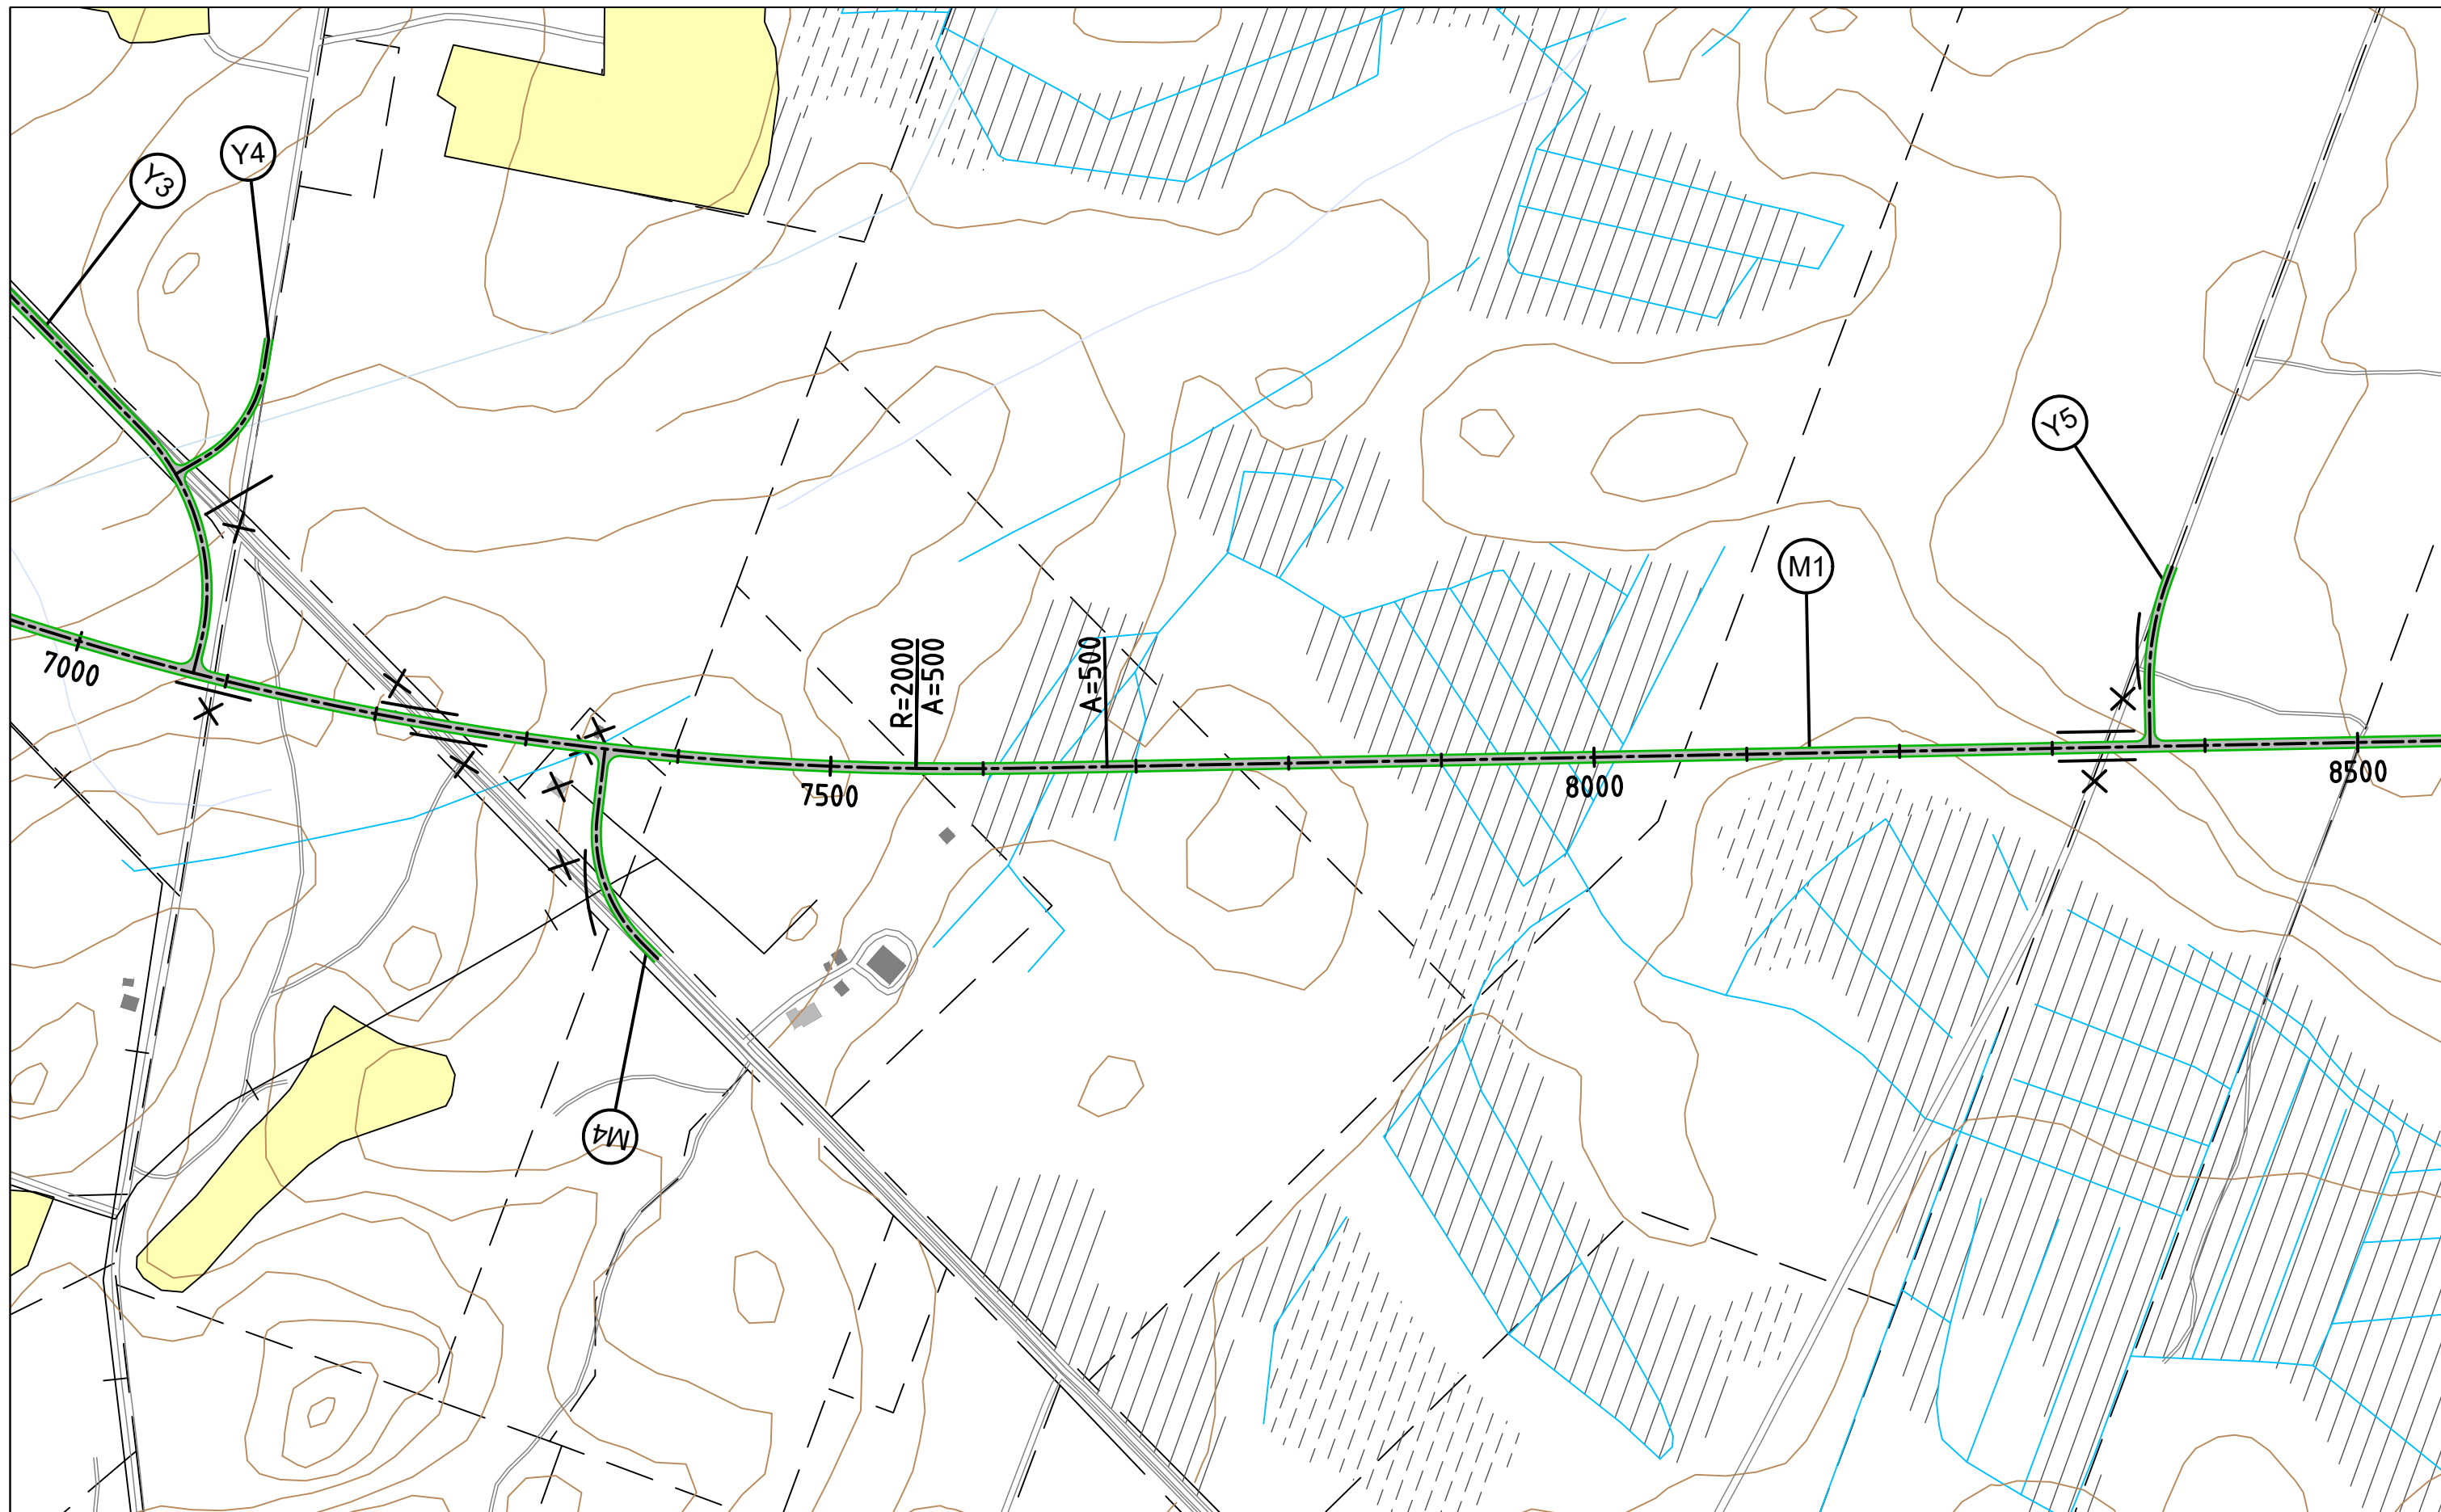

Maantien 9643 Varrion silta ja tiejärjestelyt, Yleissuunnitelma, Kemijärvi

PLV 7 000 - 8 500

Mittakaava 1:4000

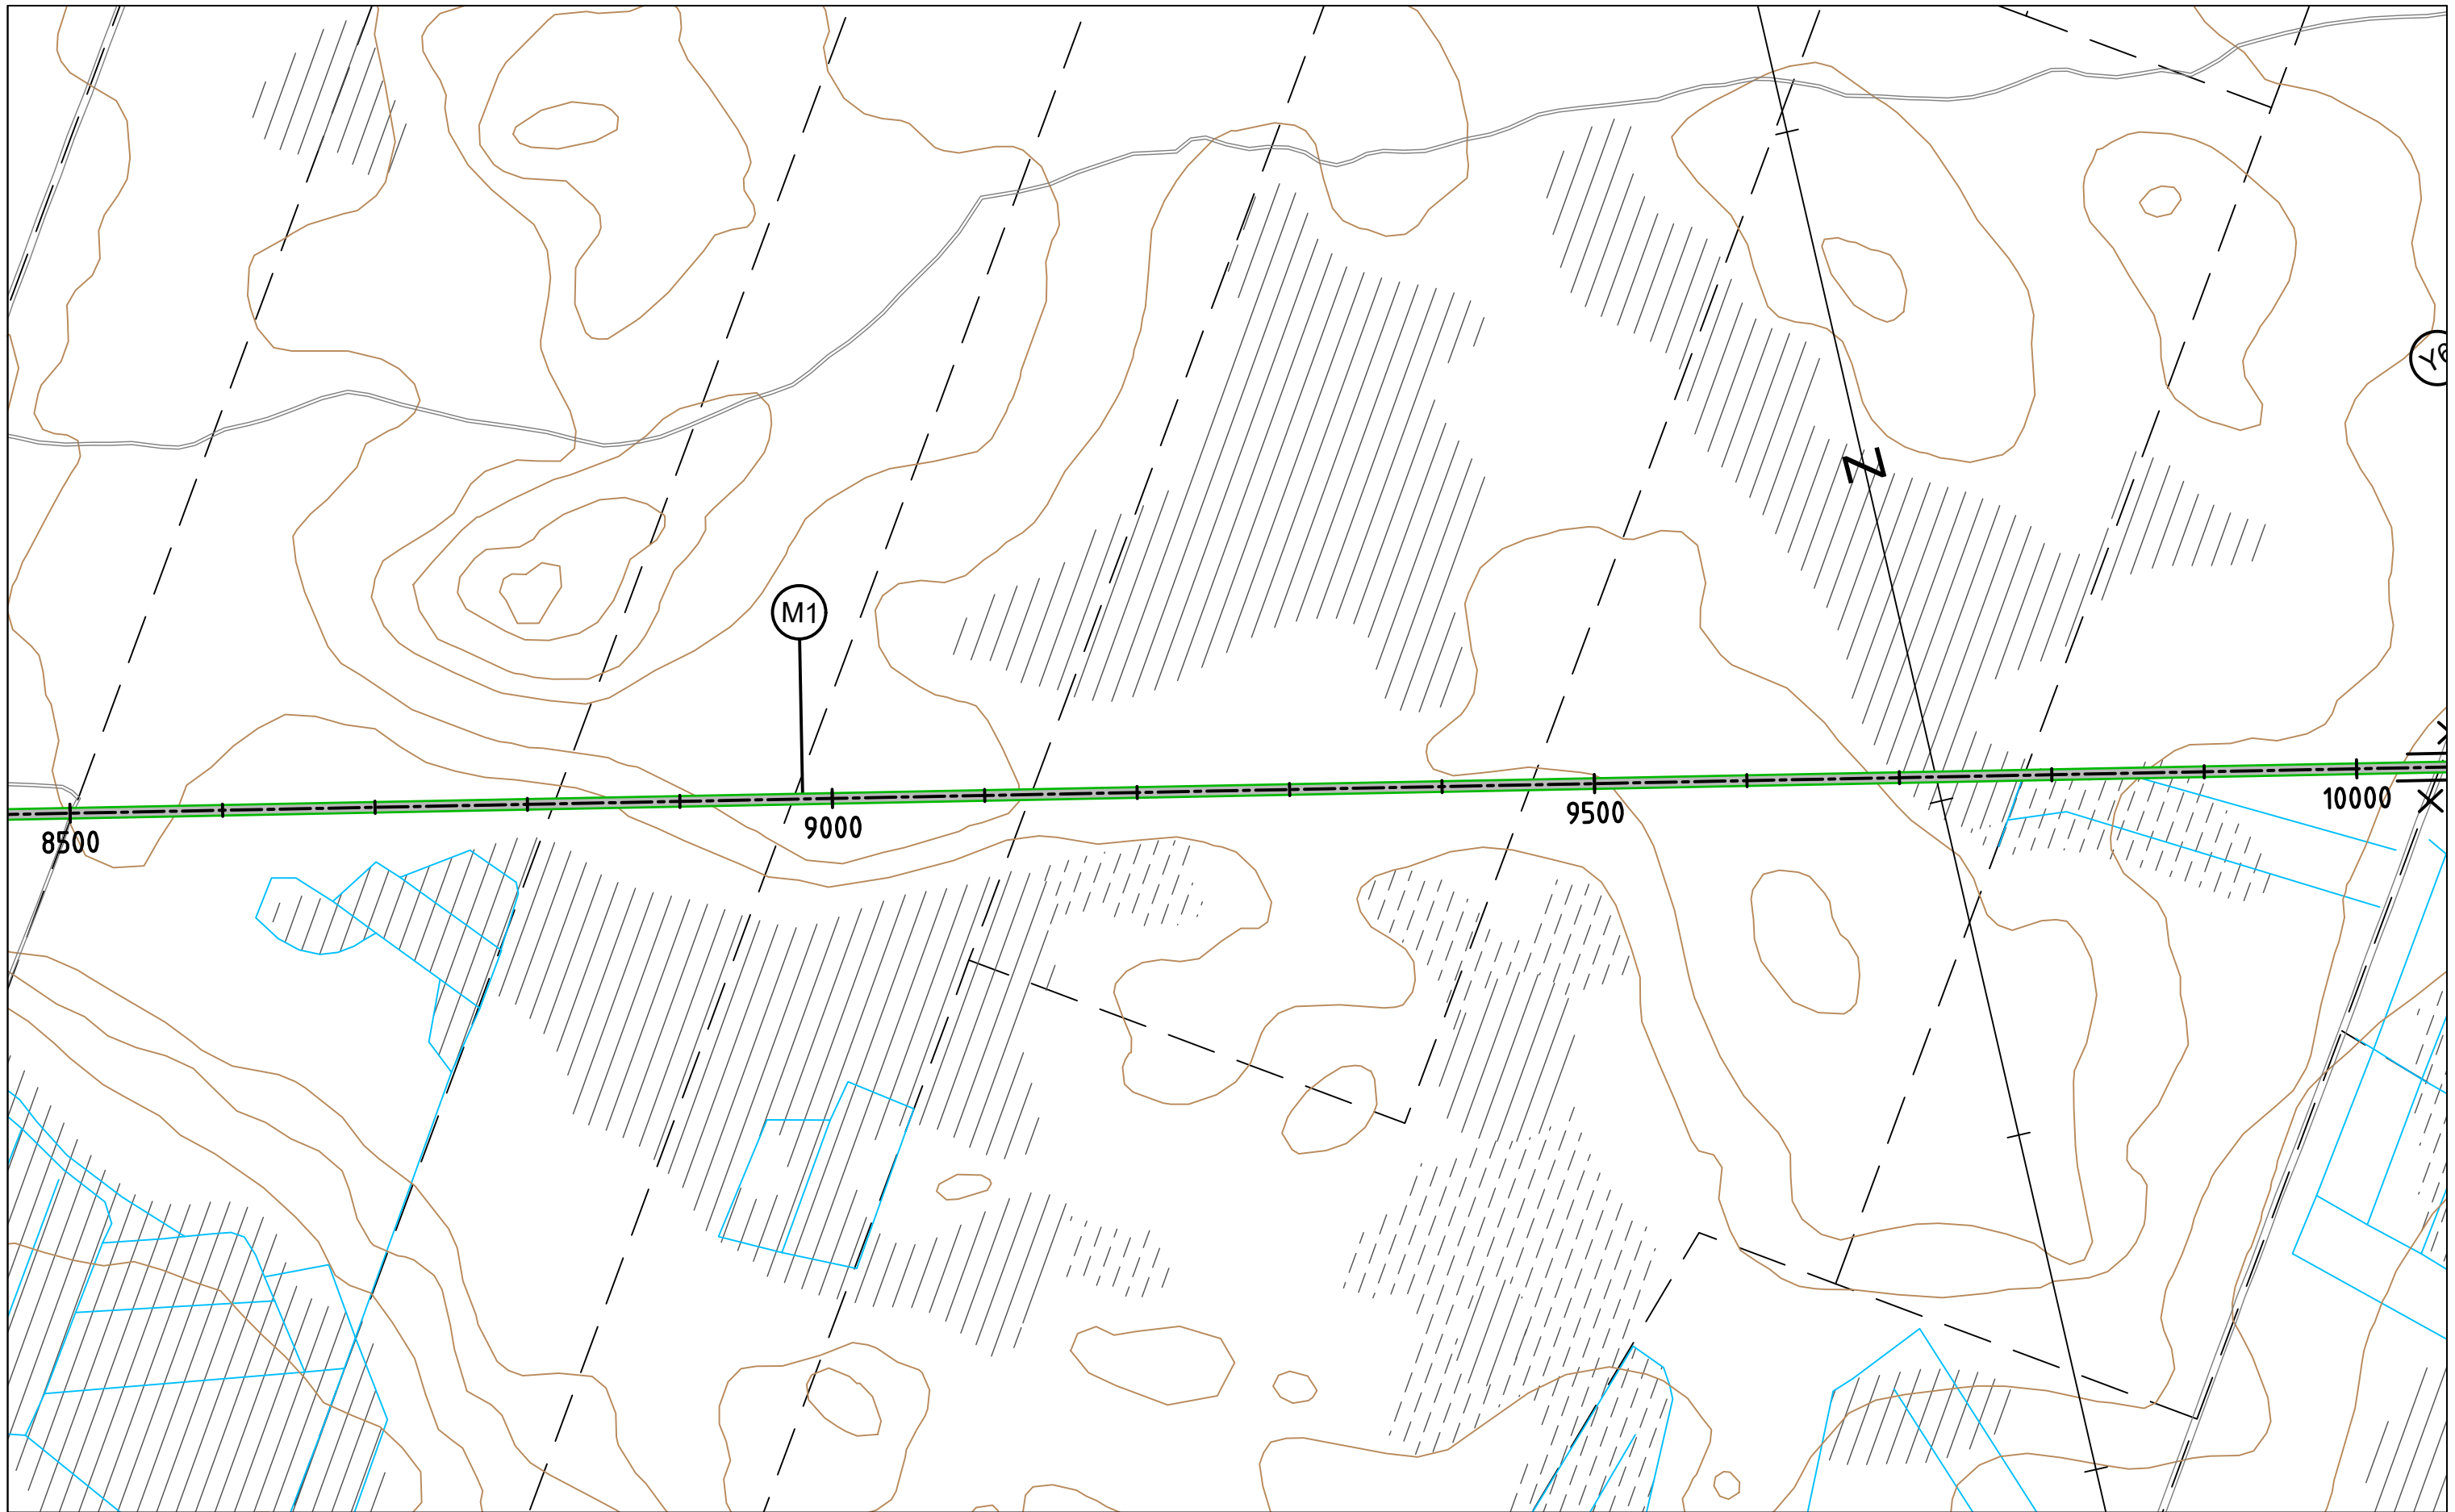




Maantien 9643 Varrion silta ja tiejärjestelyt, Yleissuunnitelma, Kemijärvi

PLV 10 000 - 11 500

Mittakaava 1:4000




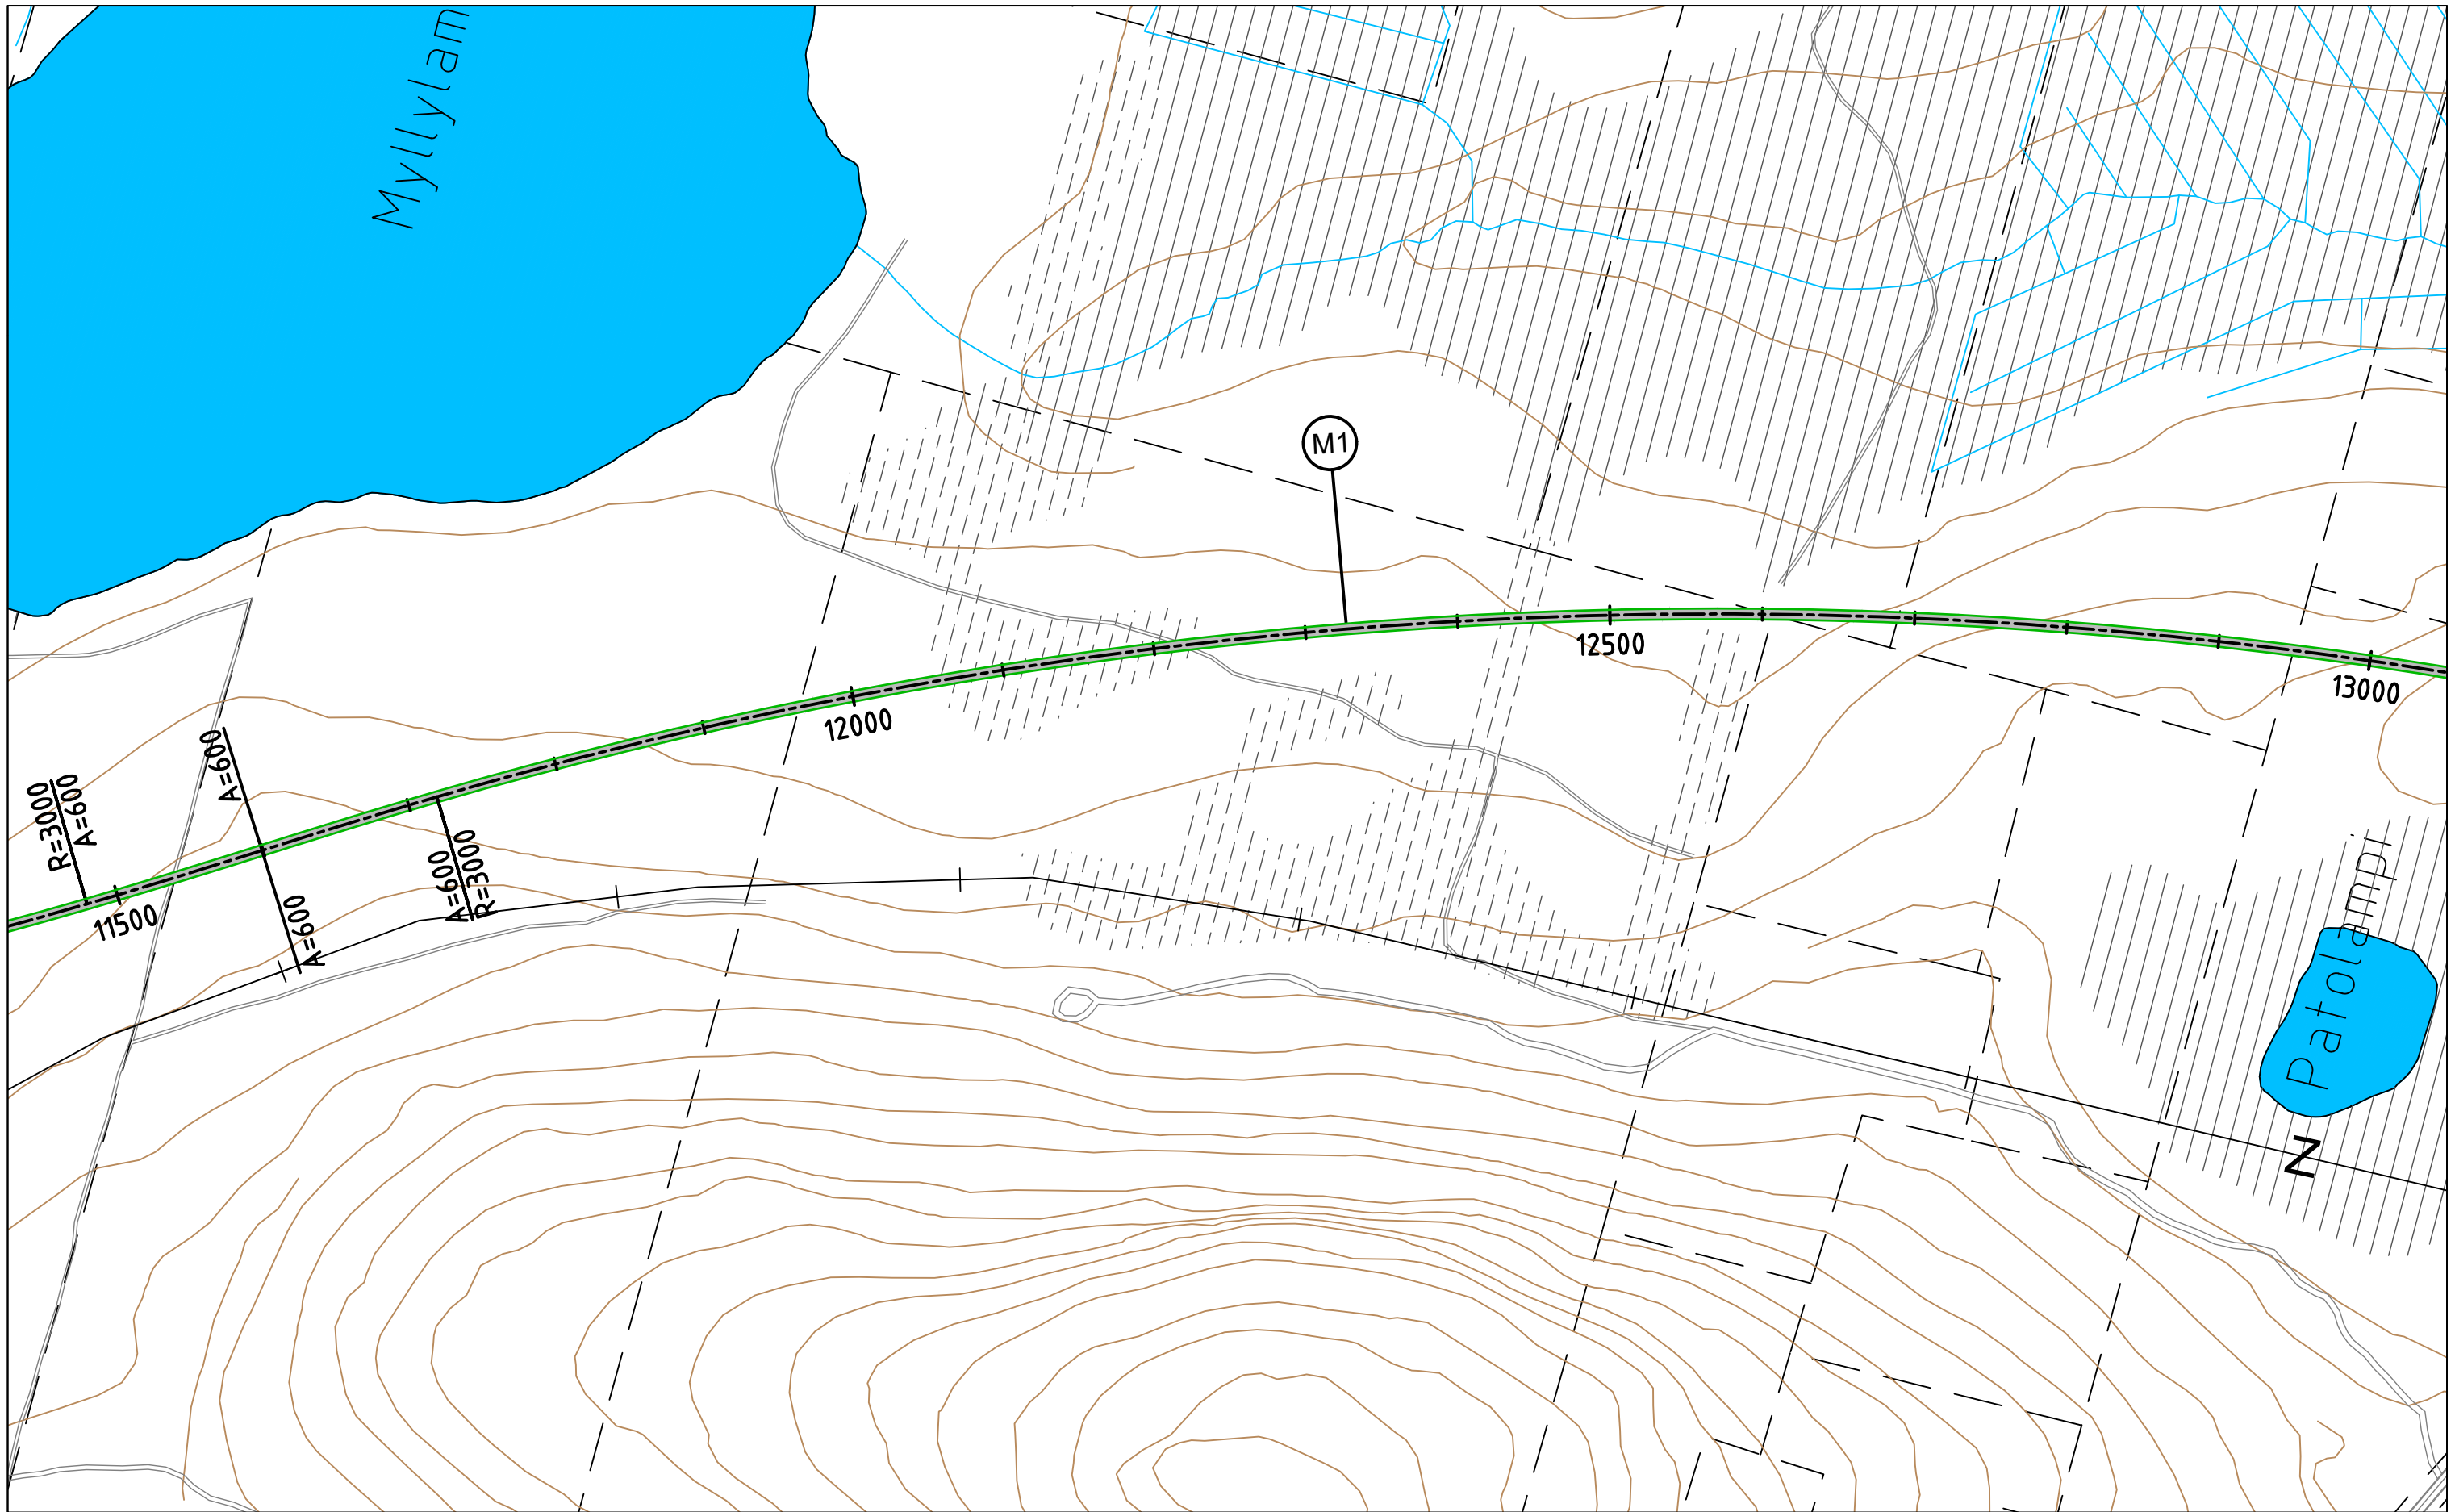

Maantien 9643 Varrion silta ja tiejärjestelyt, Yleissuunnitelma, Kemijärvi

PLV 11 500 - 13 000

Mittakaava 1:4000

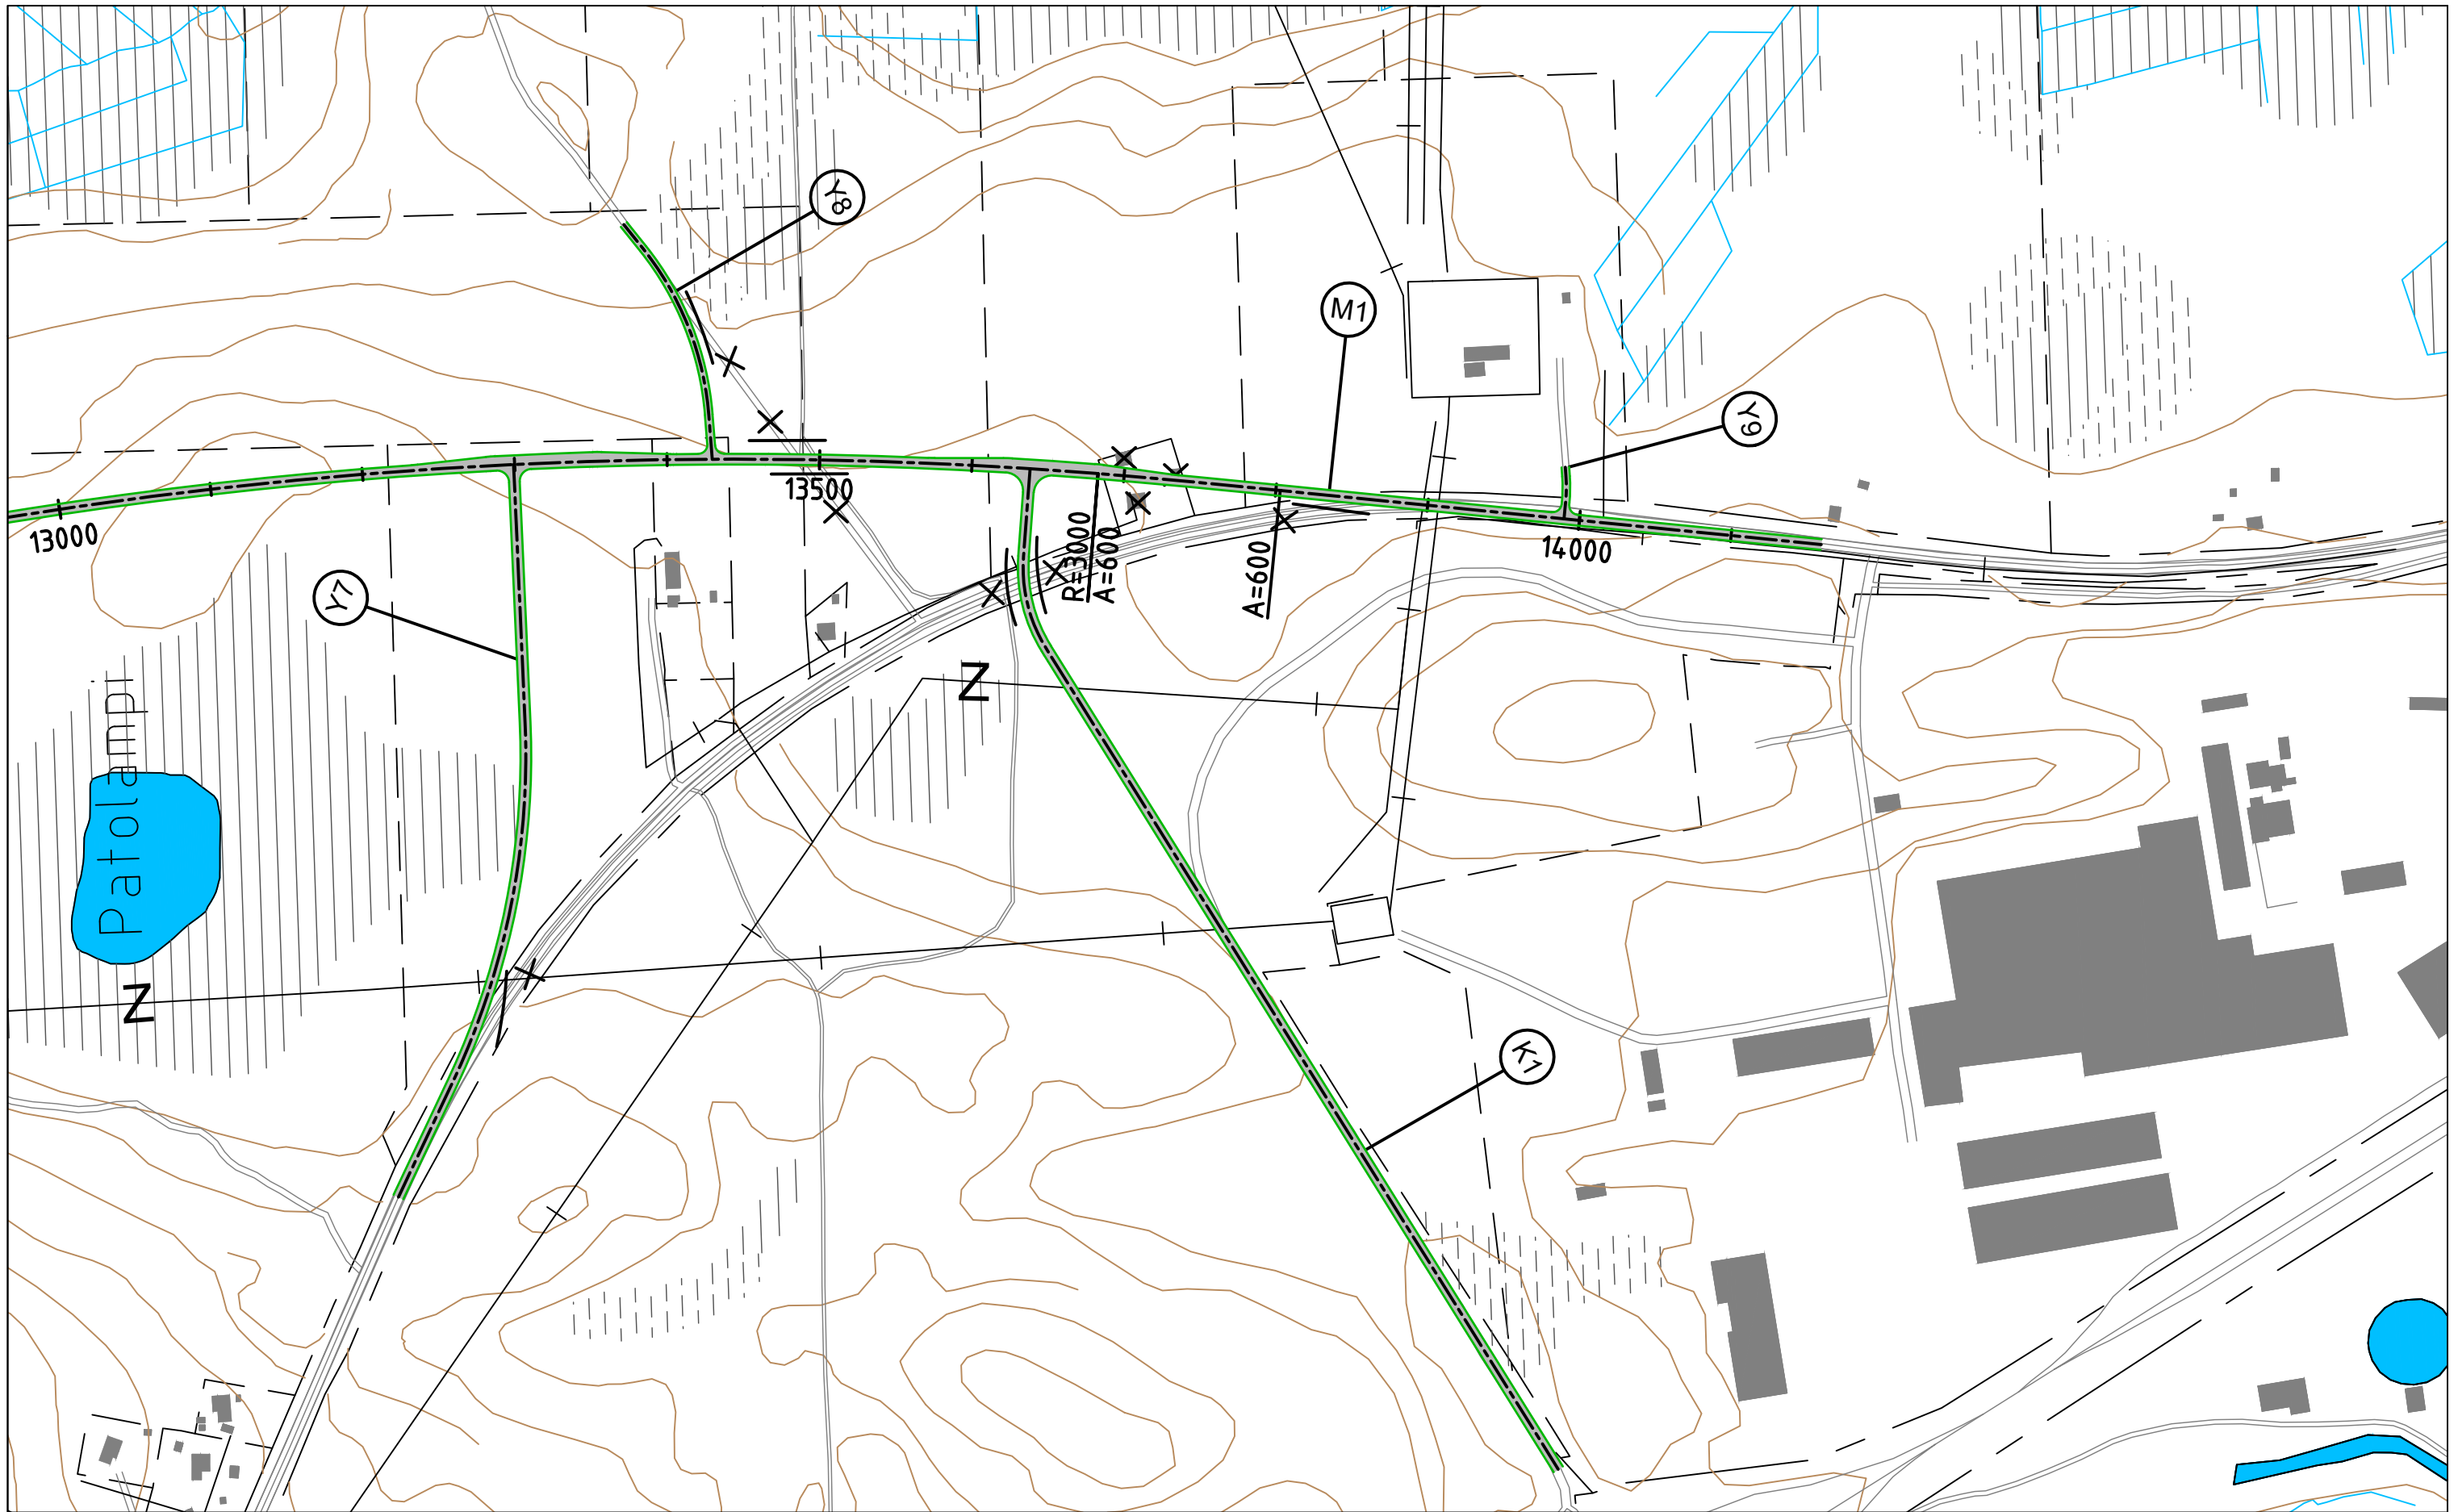

Maantien 9643 Varrion silta ja tiejärjestelyt, Yleissuunnitelma, Kemijärvi

PLV 13 000 - 14 159

Mittakaava 1:4000