


Maantien 9643 Varrion silta ja tiejärjestelyt, Yleissuunnitelma, Kemijärvi

PLV 0 - 1 500

Mittakaava 1:4000

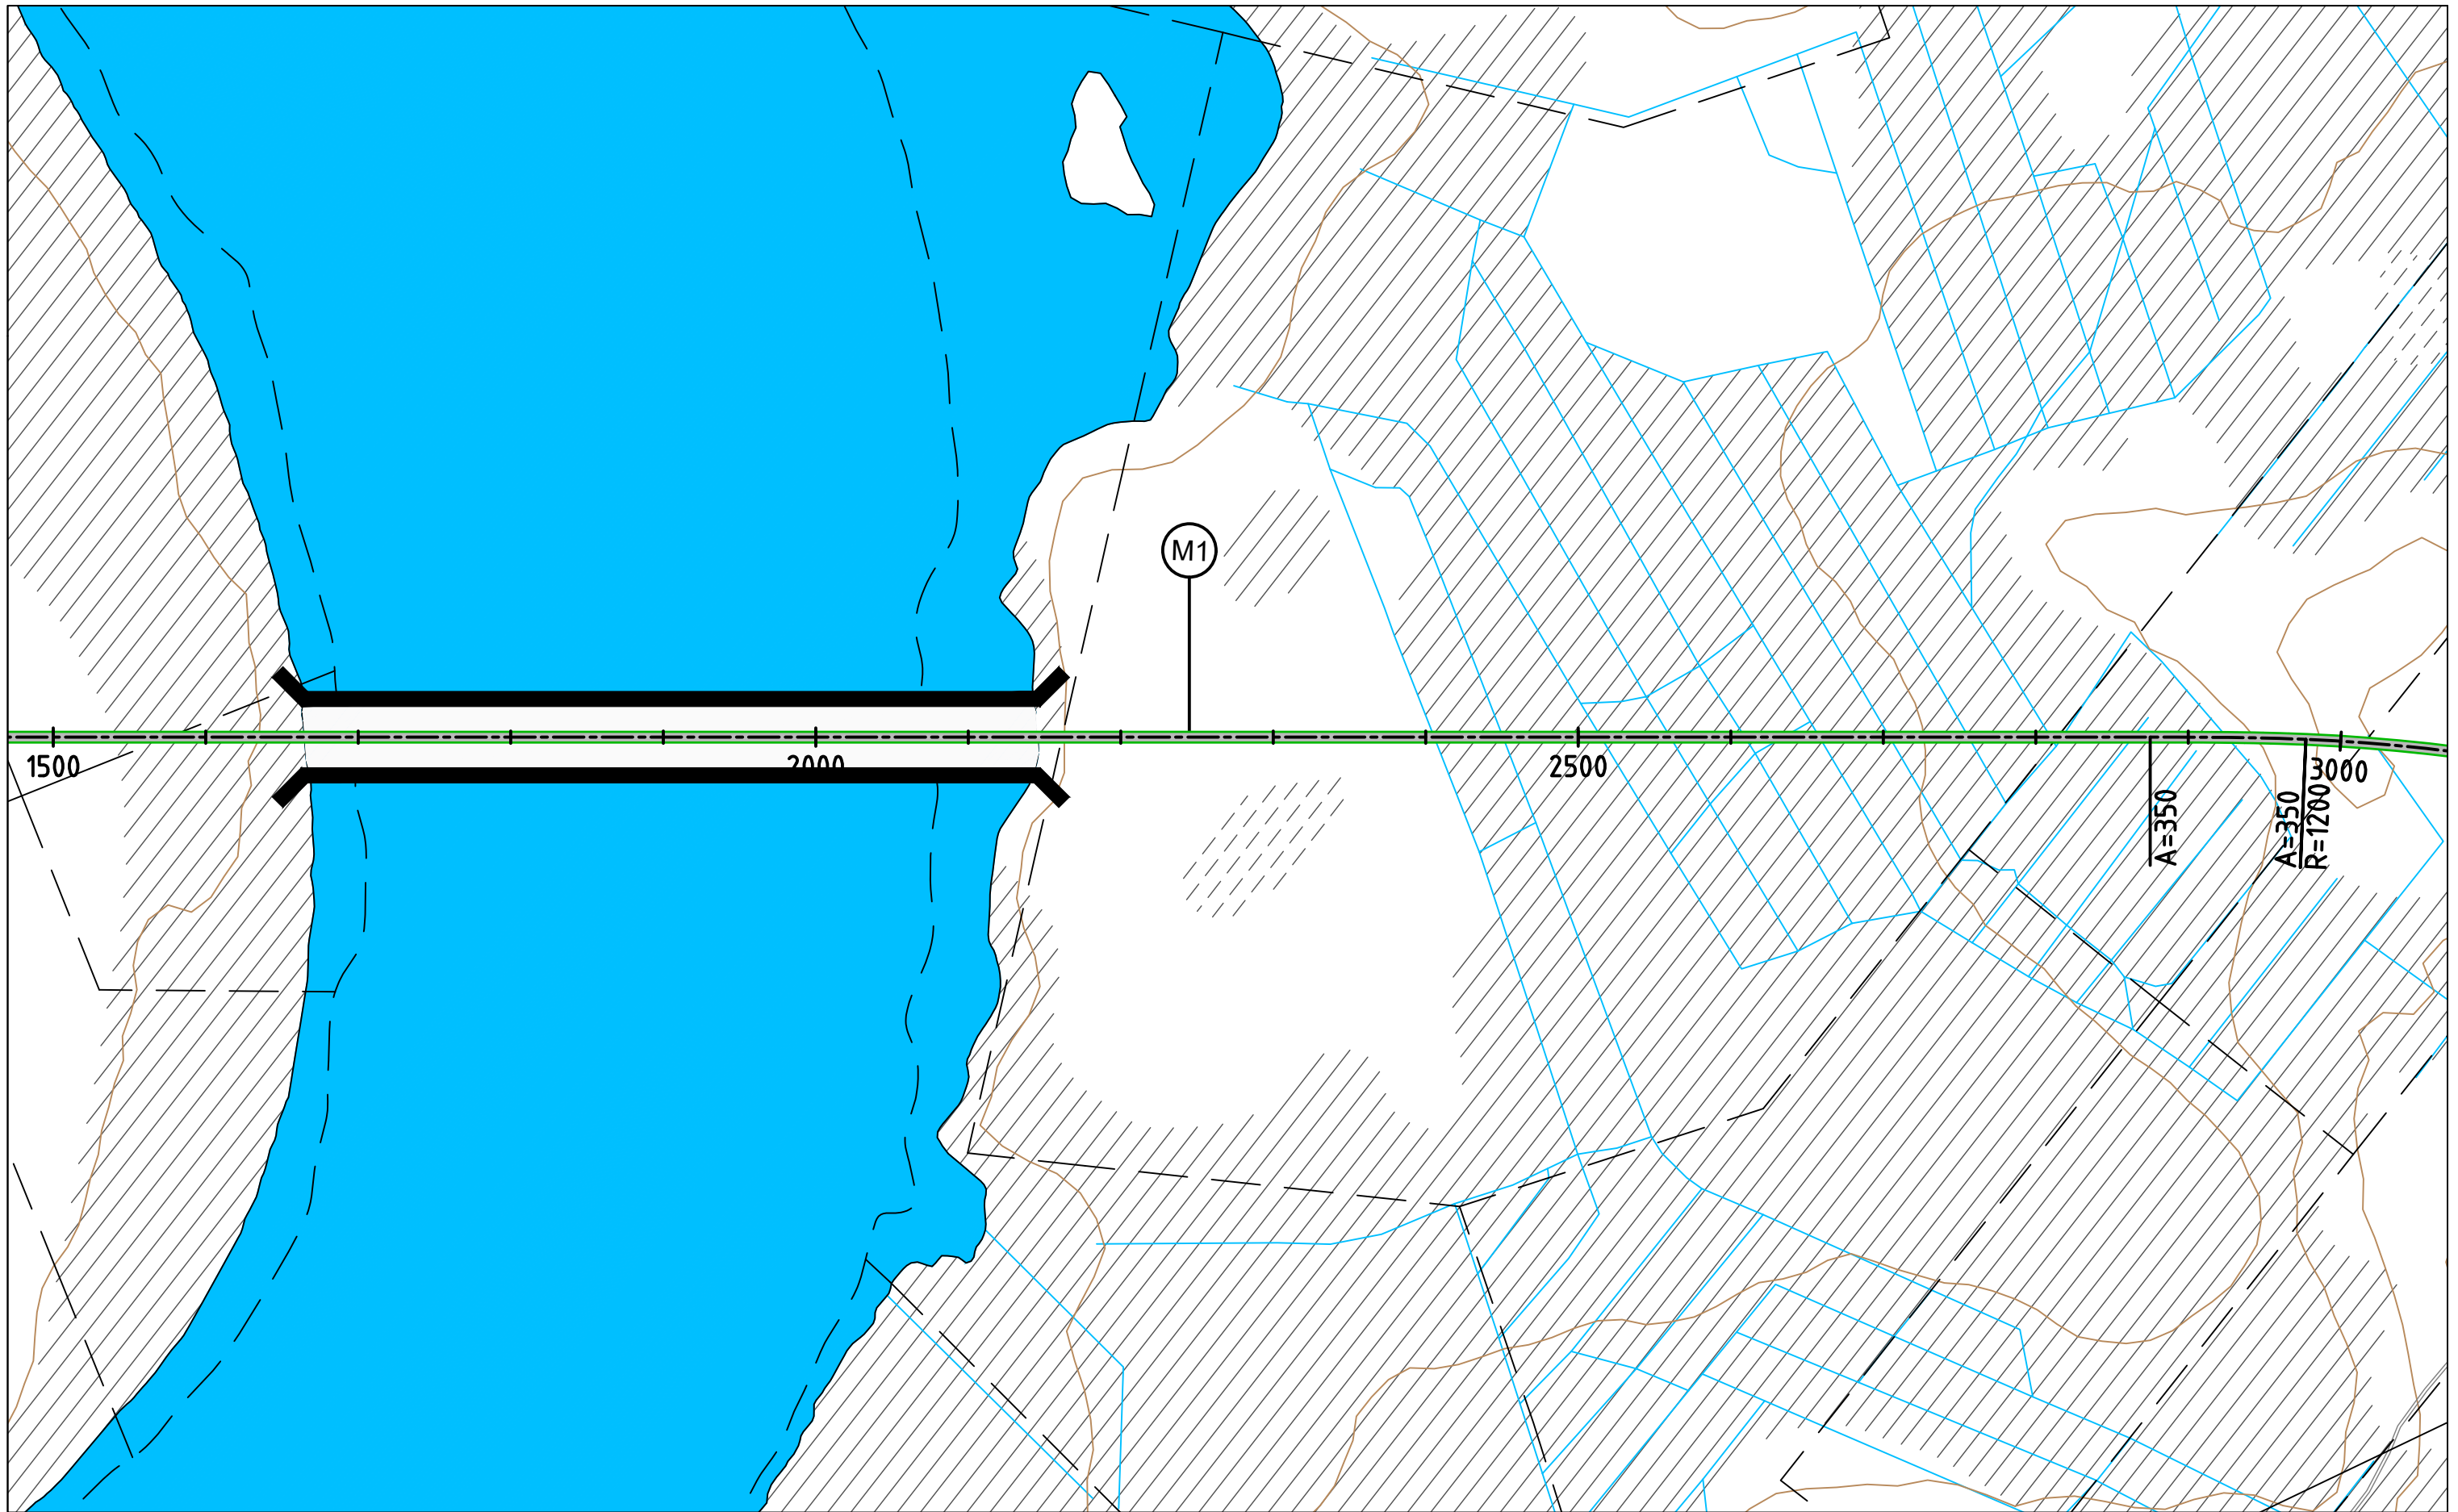


Maantien 9643 Varrion silta ja tiejärjestelyt, Yleissuunnitelma, Kemijärvi

PLV 1 500 - 3 000

Mittakaava 1:4000




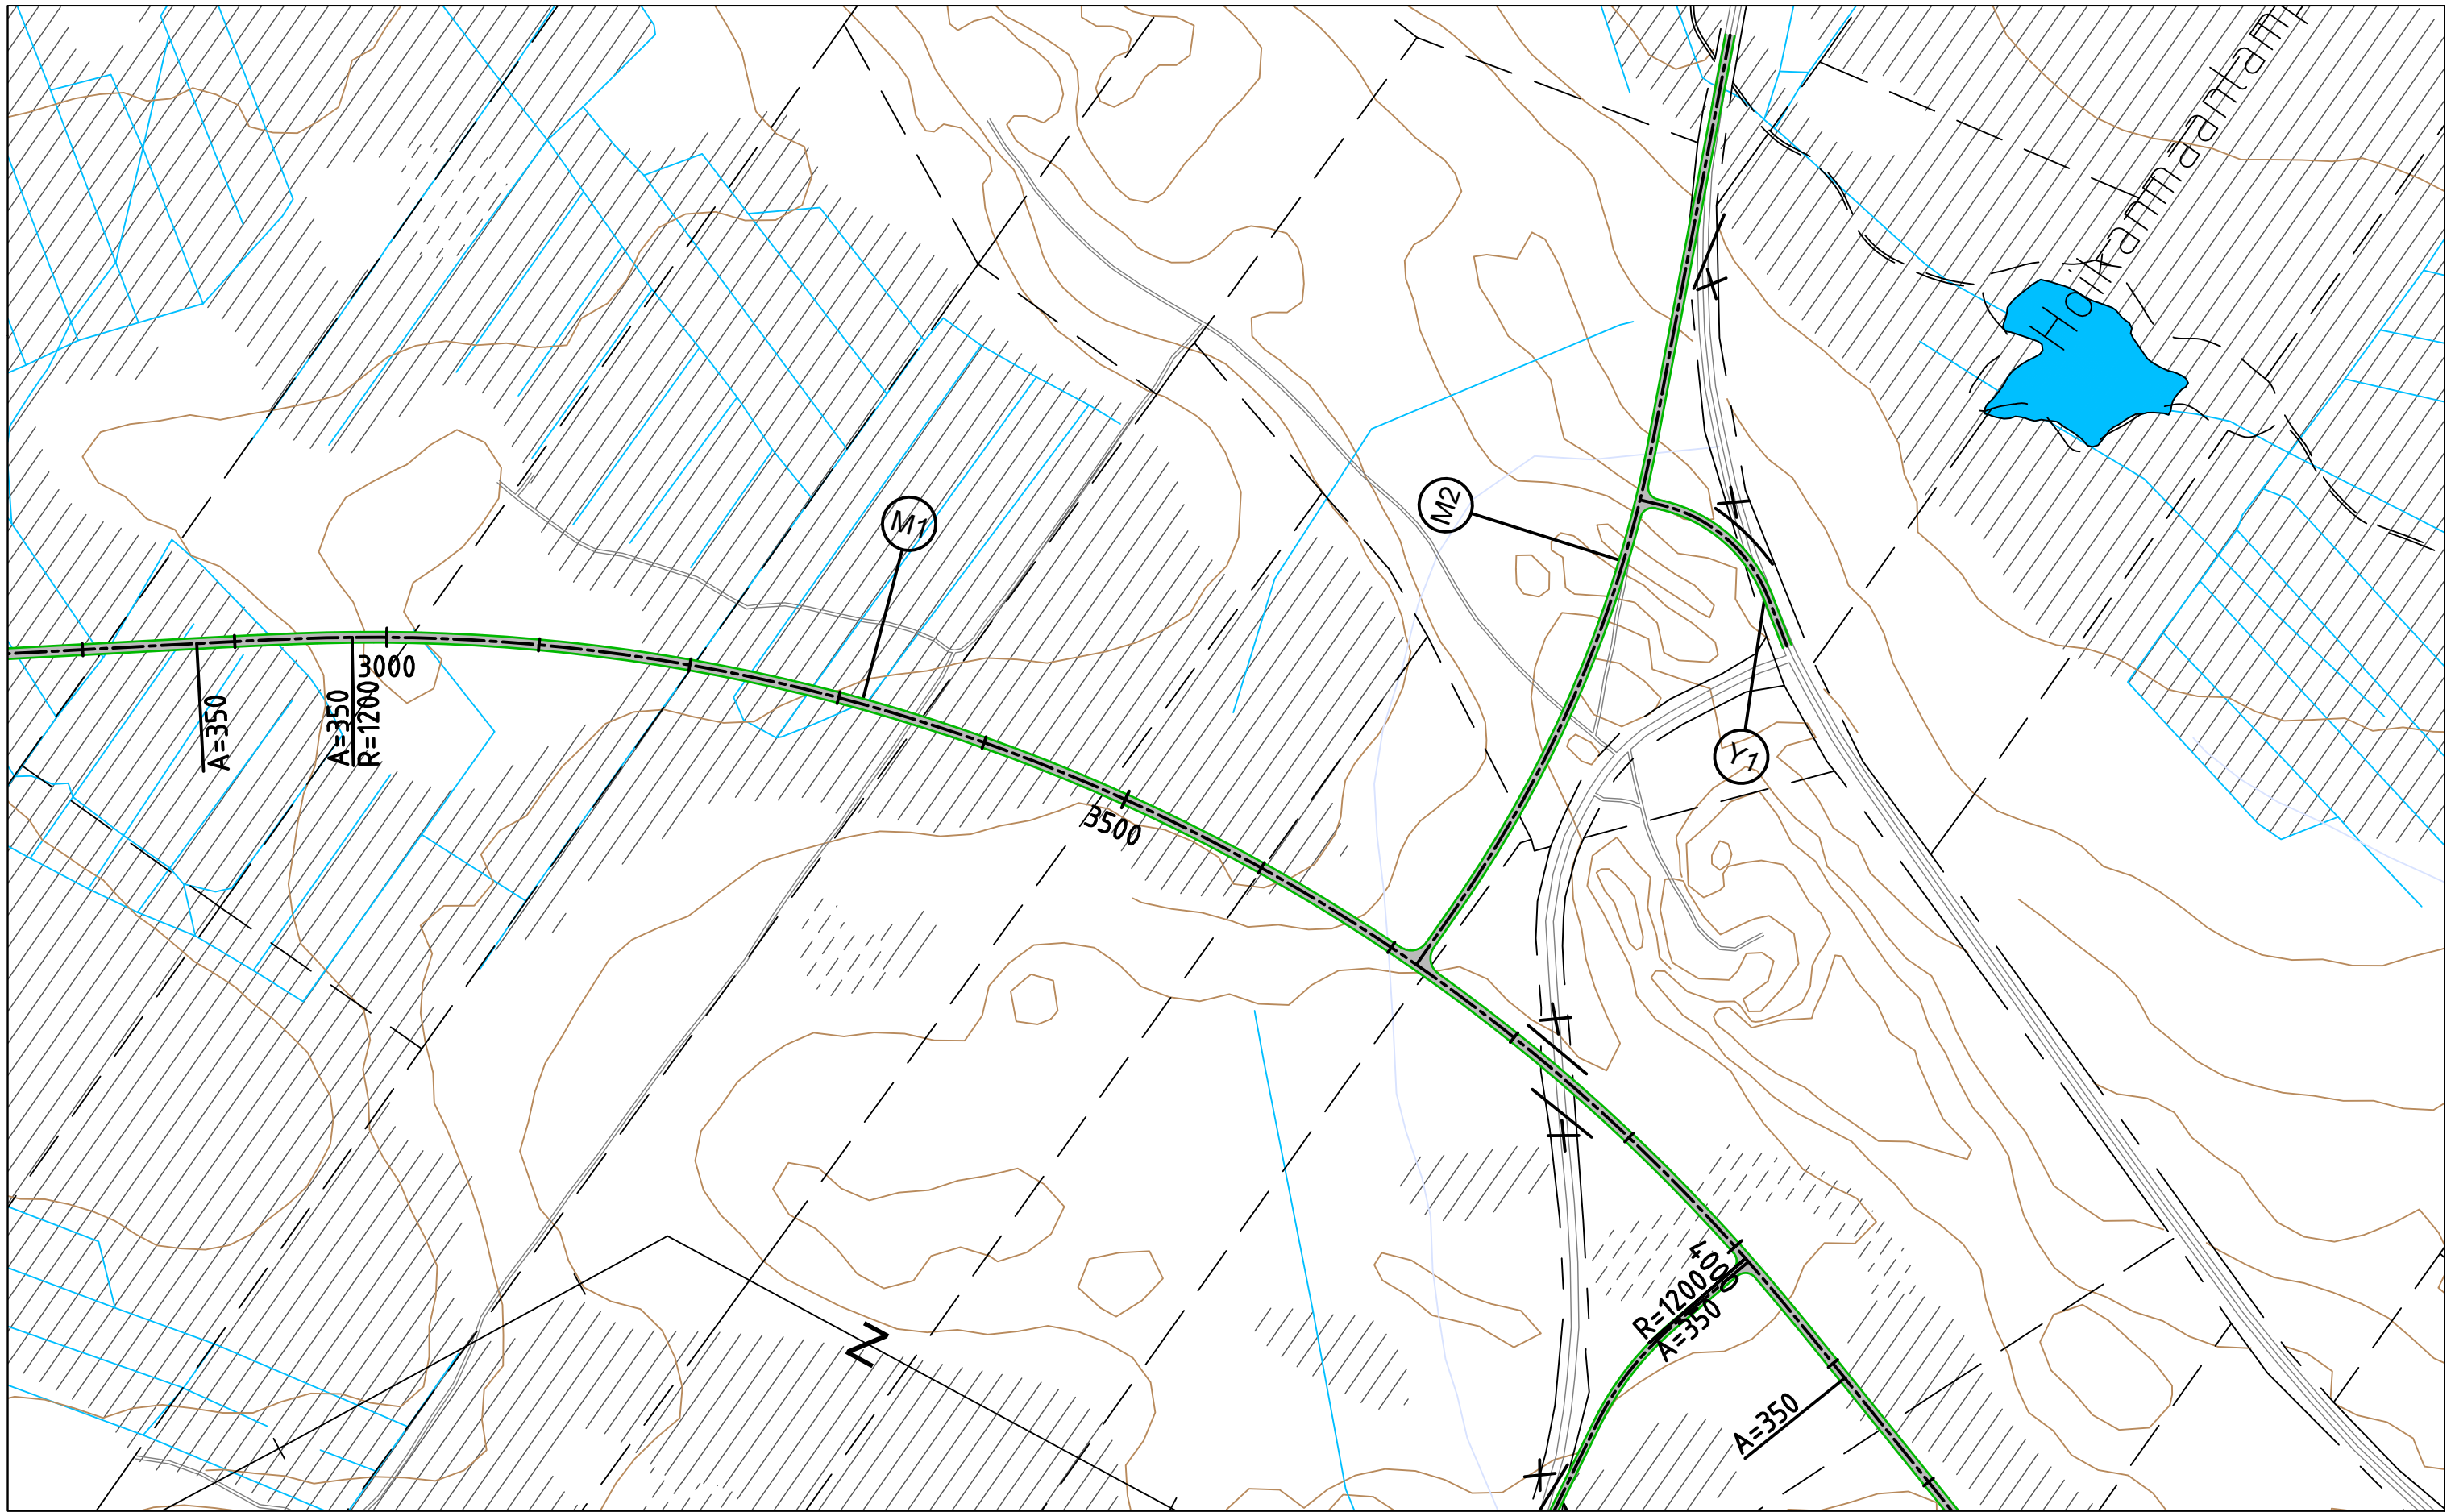

Maantien 9643 Varrion silta ja tiejärjestelyt, Yleissuunnitelma, Kemijärvi

PLV 3 000 - 4 000

Mittakaava 1:4000

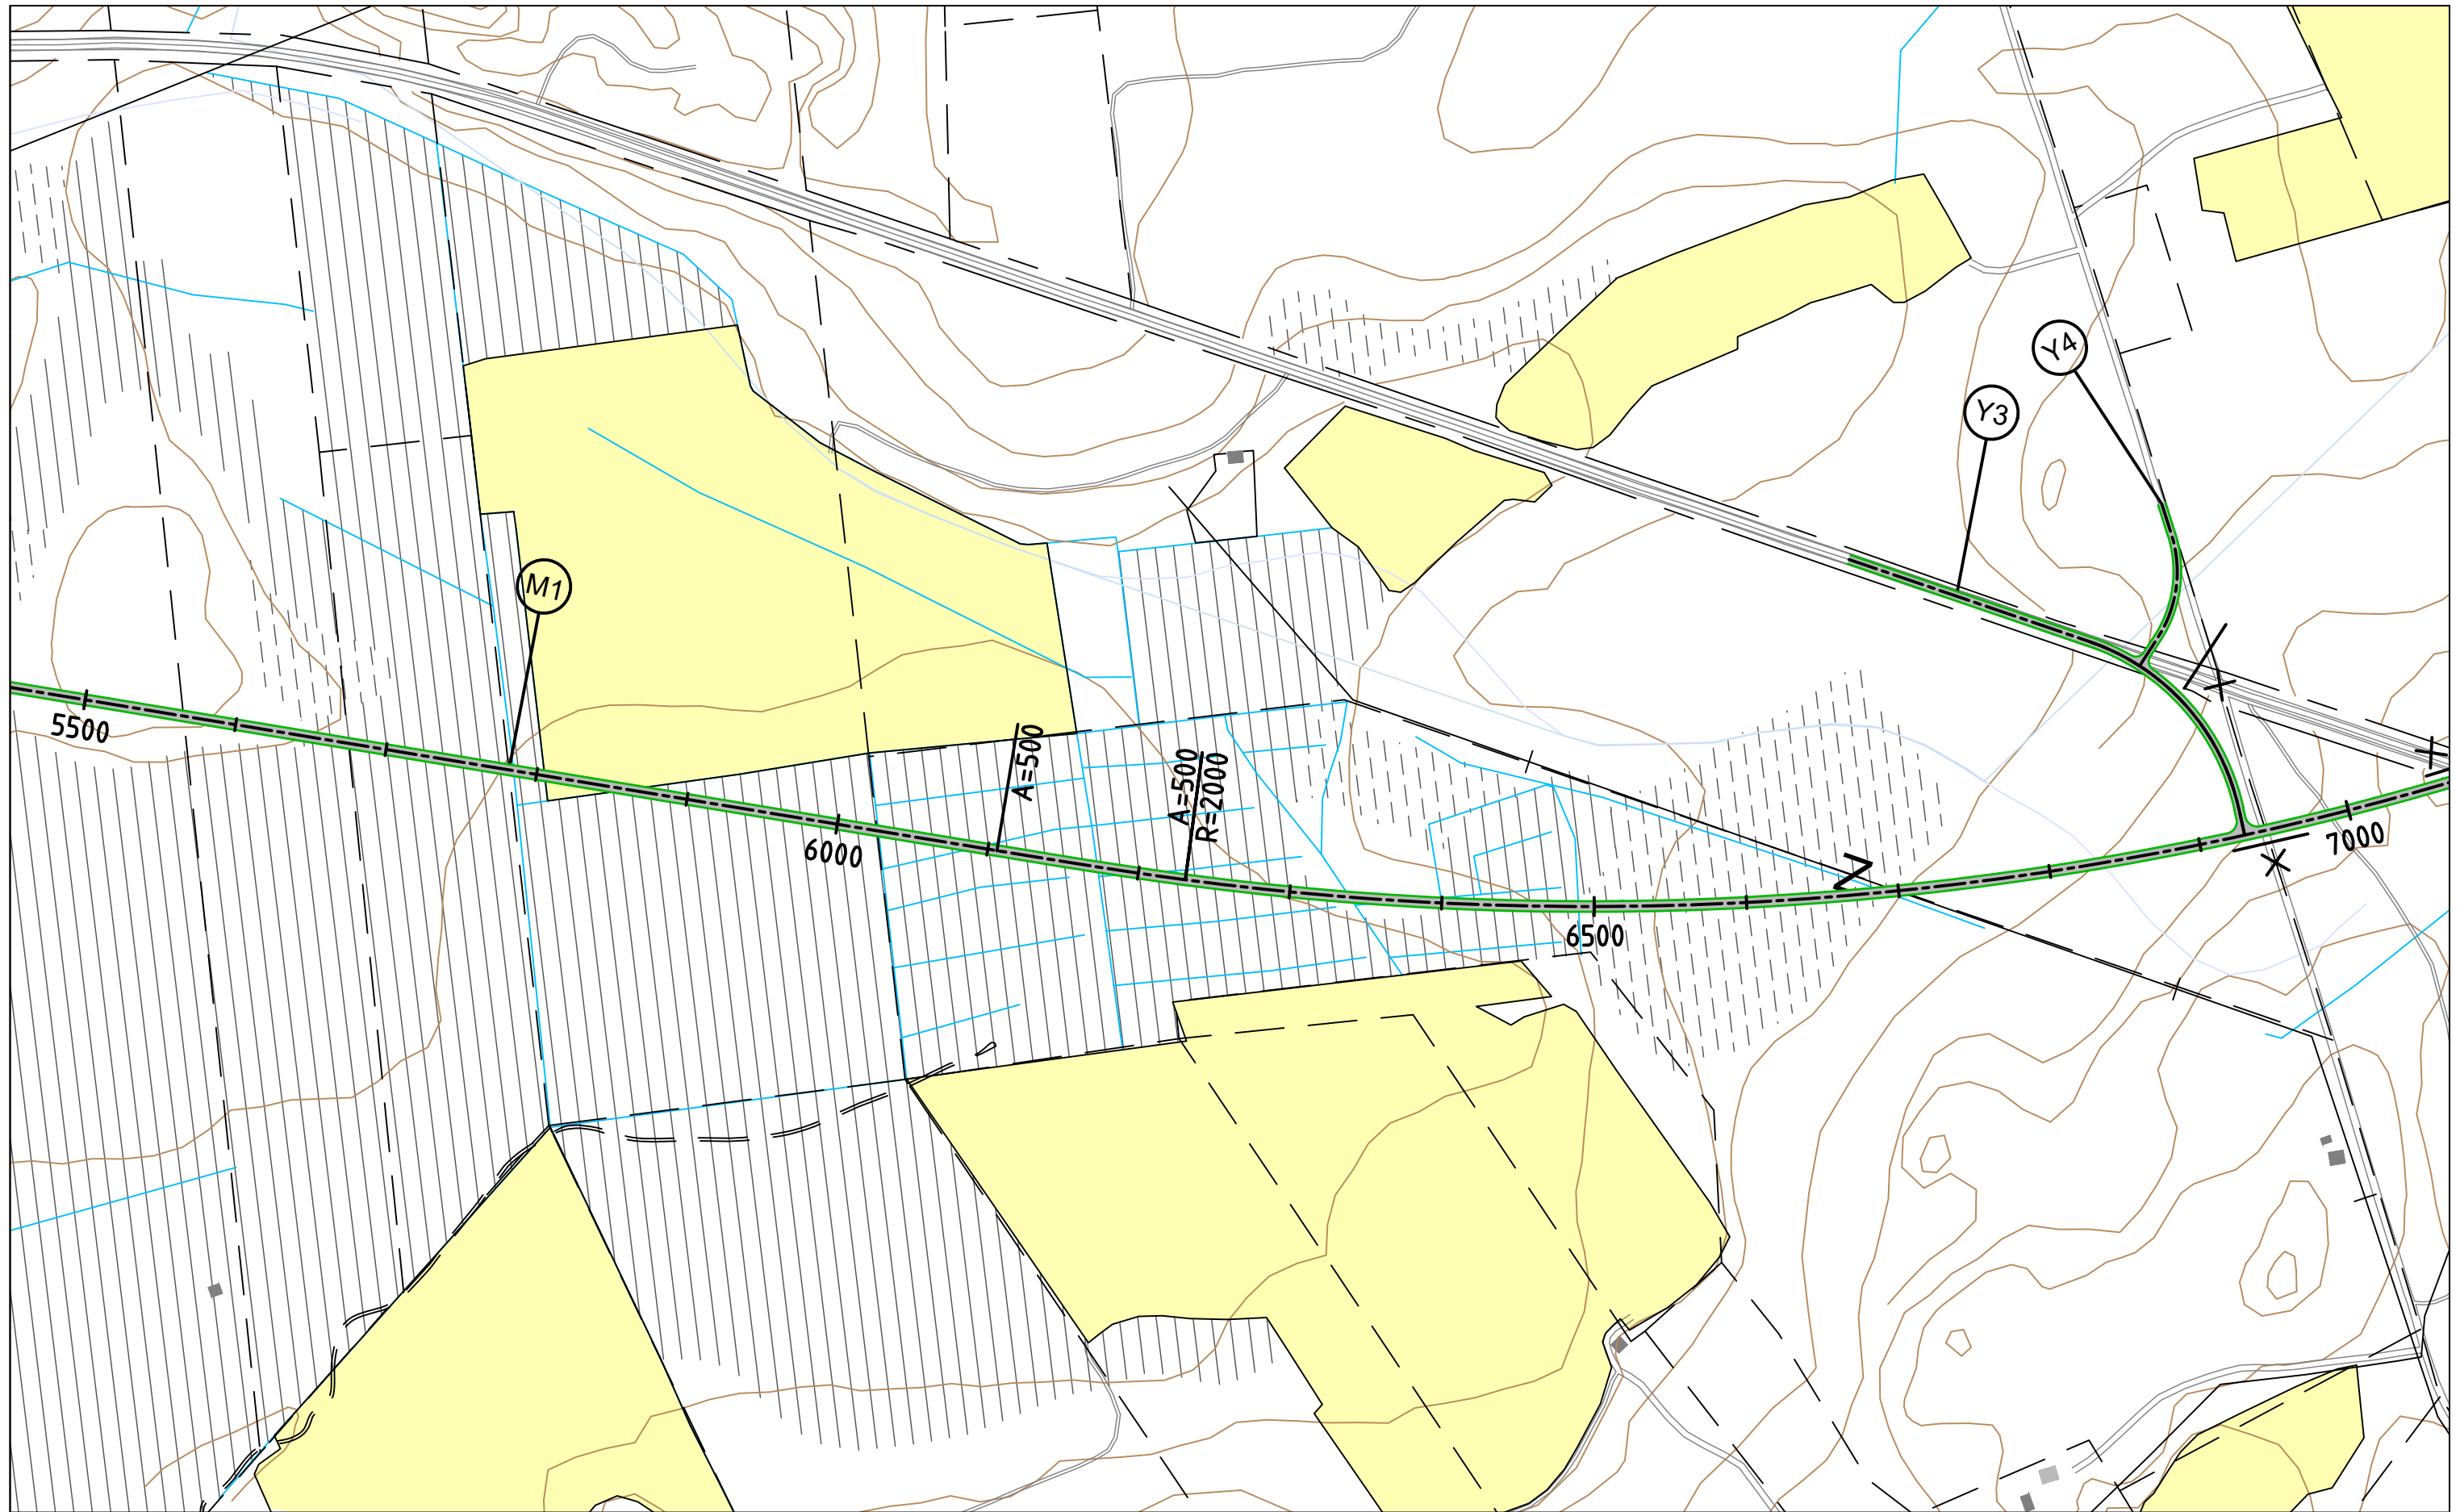


Maantien 9643 Varrion silta ja tiejärjestelyt, Yleissuunnitelma, Kemijärvi

PLV 5 500 - 7 000

Mittakaava 1:4000




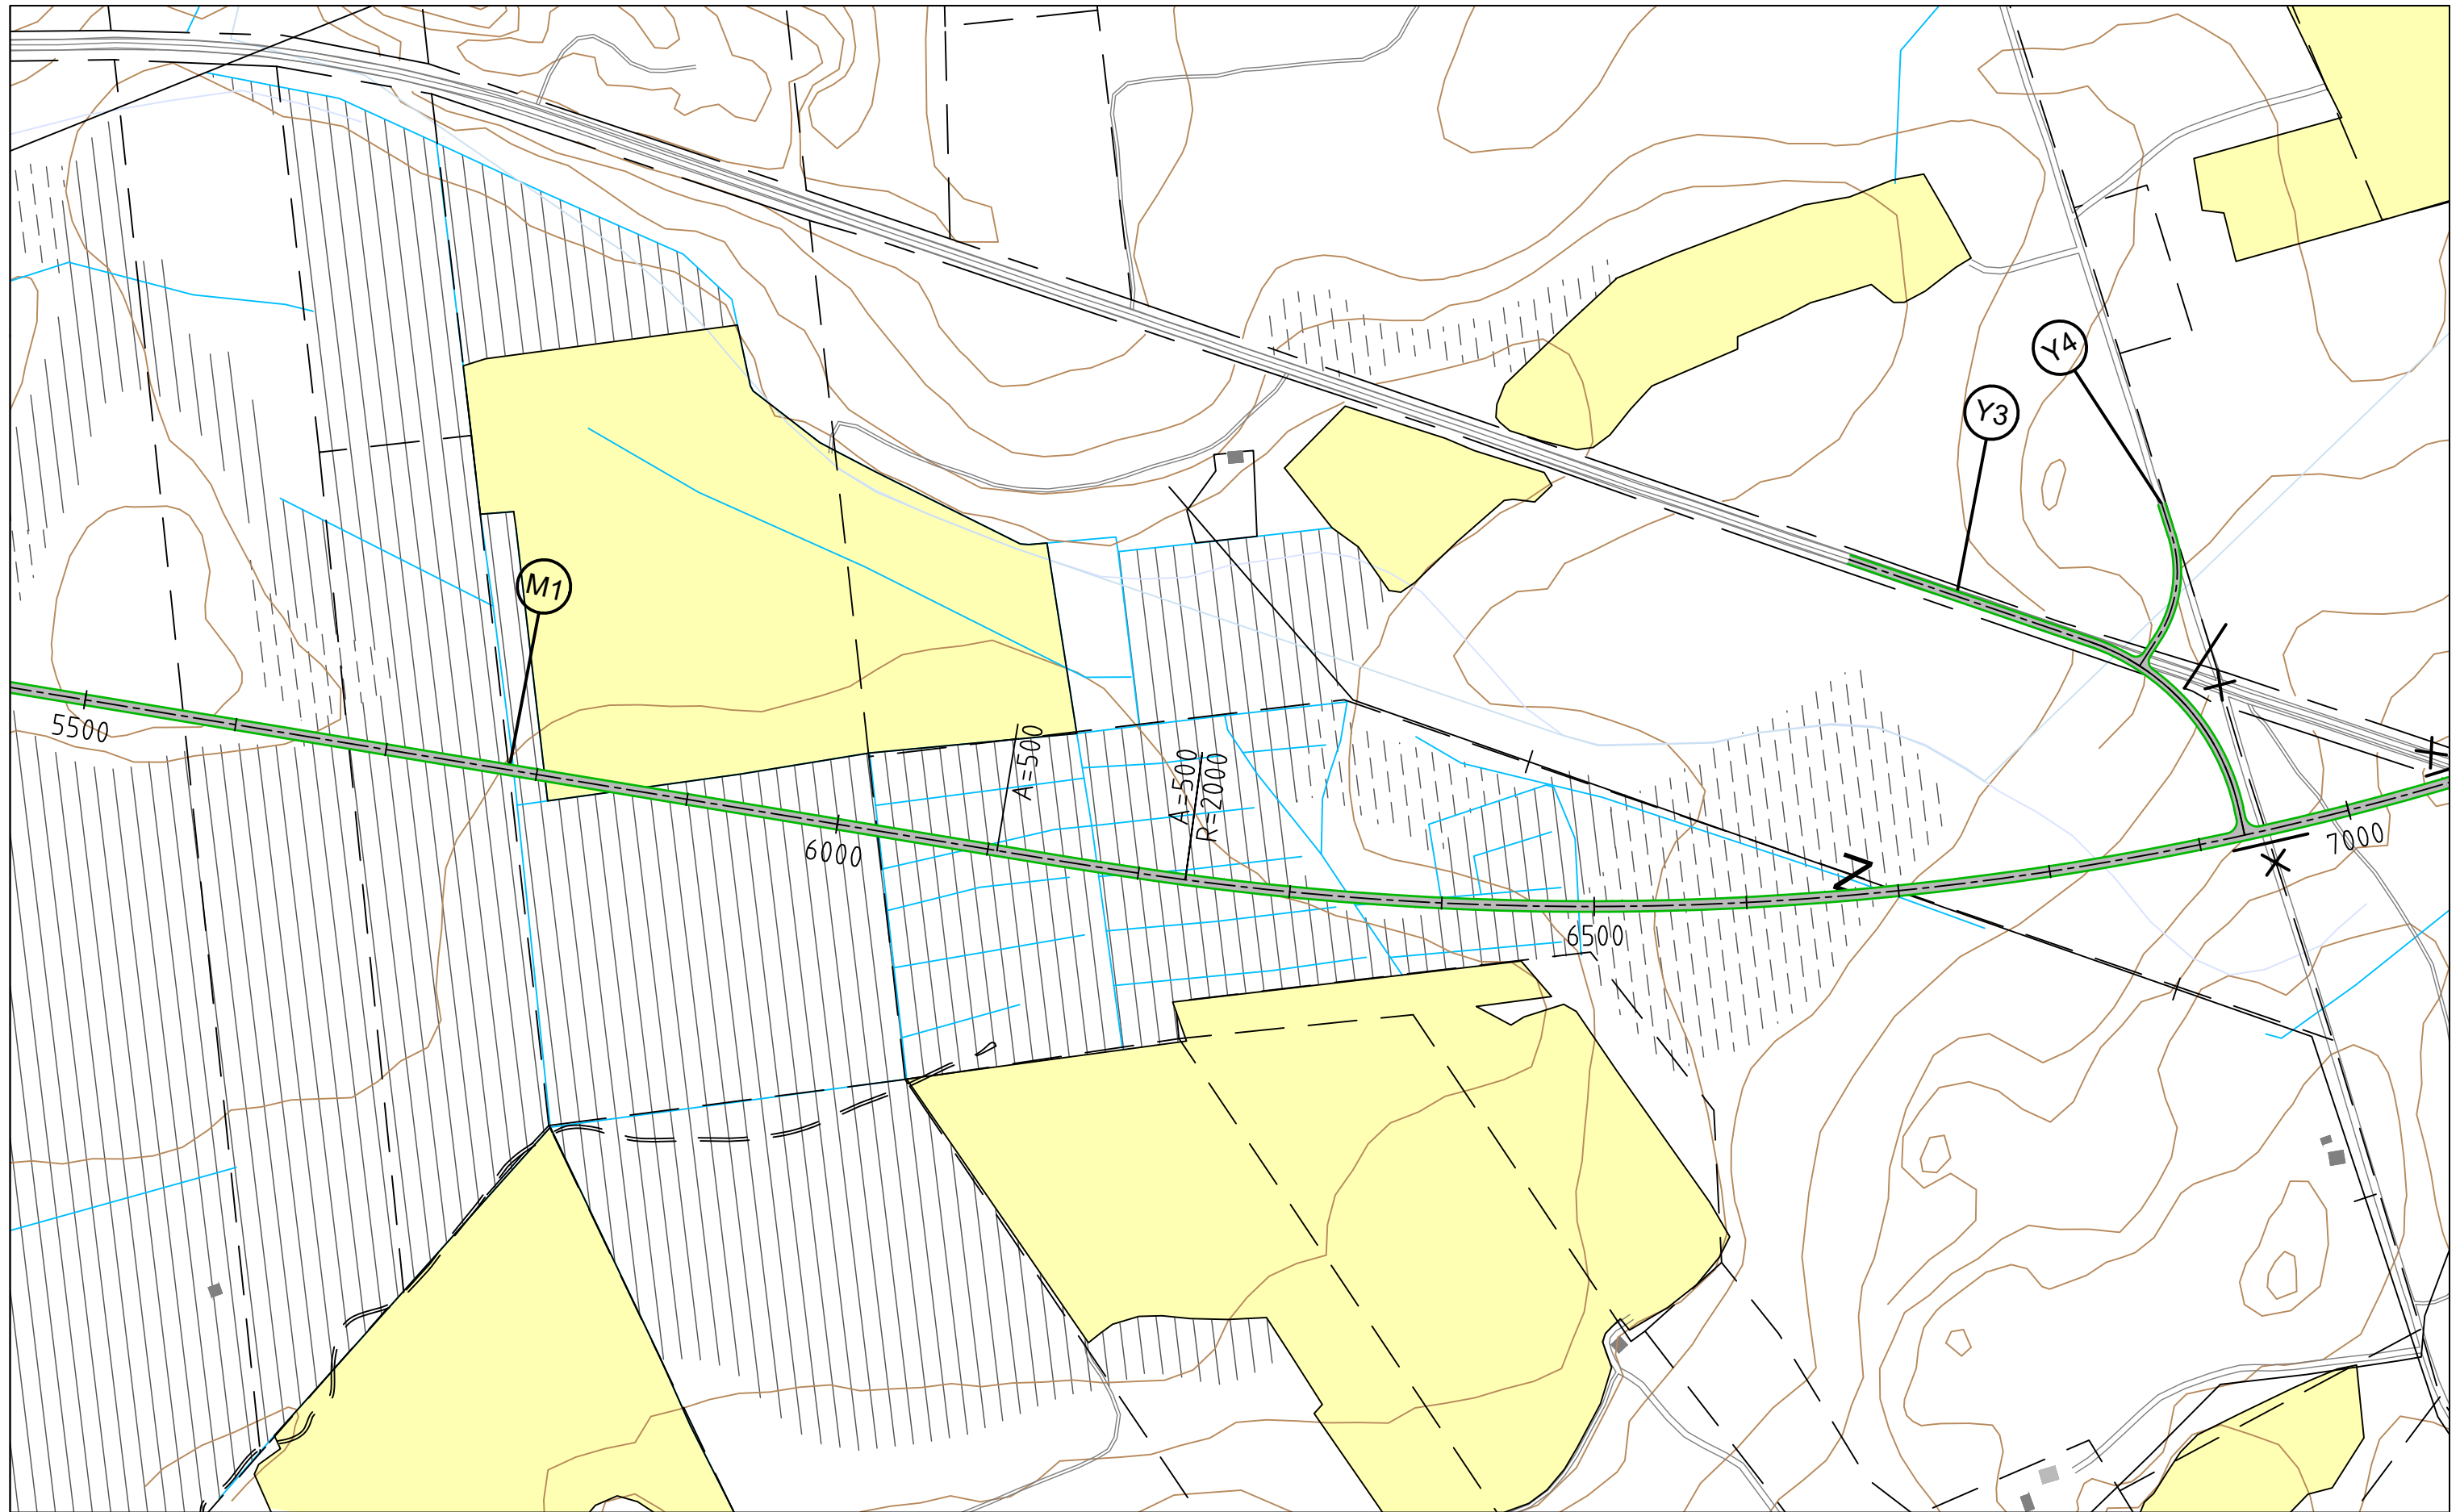

Maantien 9643 Varrion silta ja tiejärjestelyt, Yleissuunnitelma, Kemijärvi

PLV 5 500 - 7 000

Mittakaava 1:4000

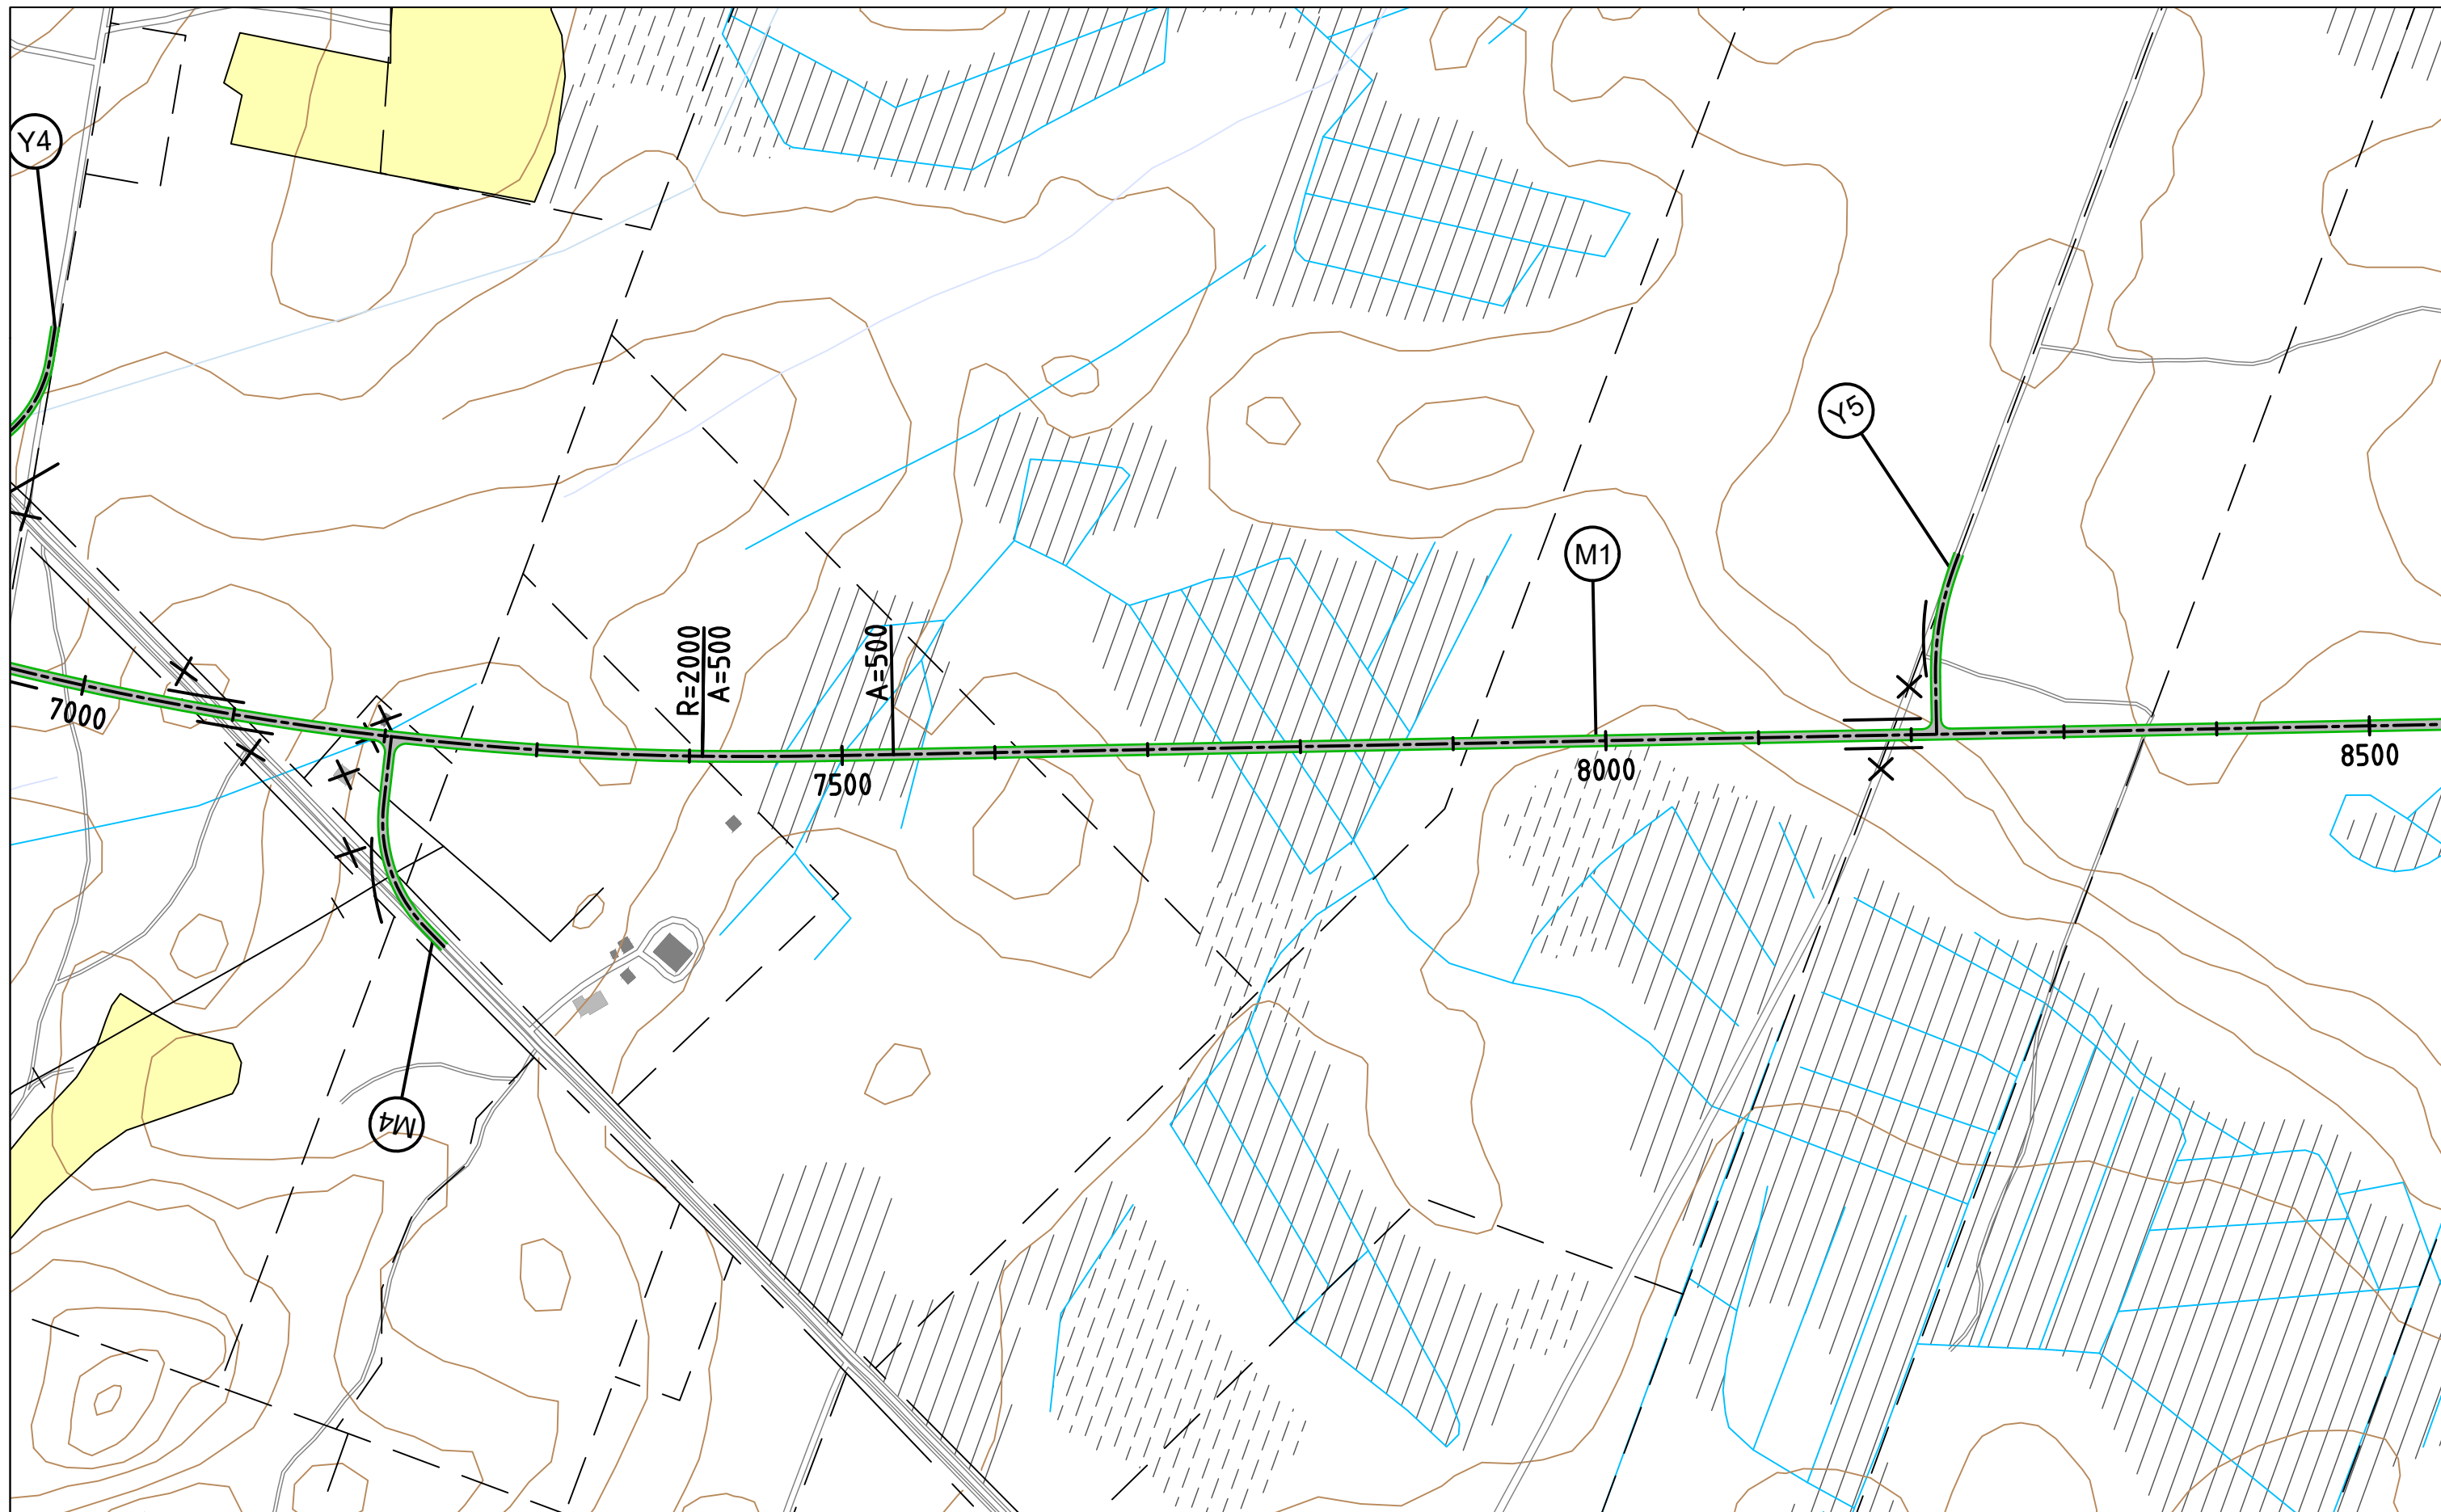


Maantien 9643 Varrion silta ja tiejärjestelyt, Yleissuunnitelma, Kemijärvi

PLV 7 000 - 8 500

Mittakaava 1:4000




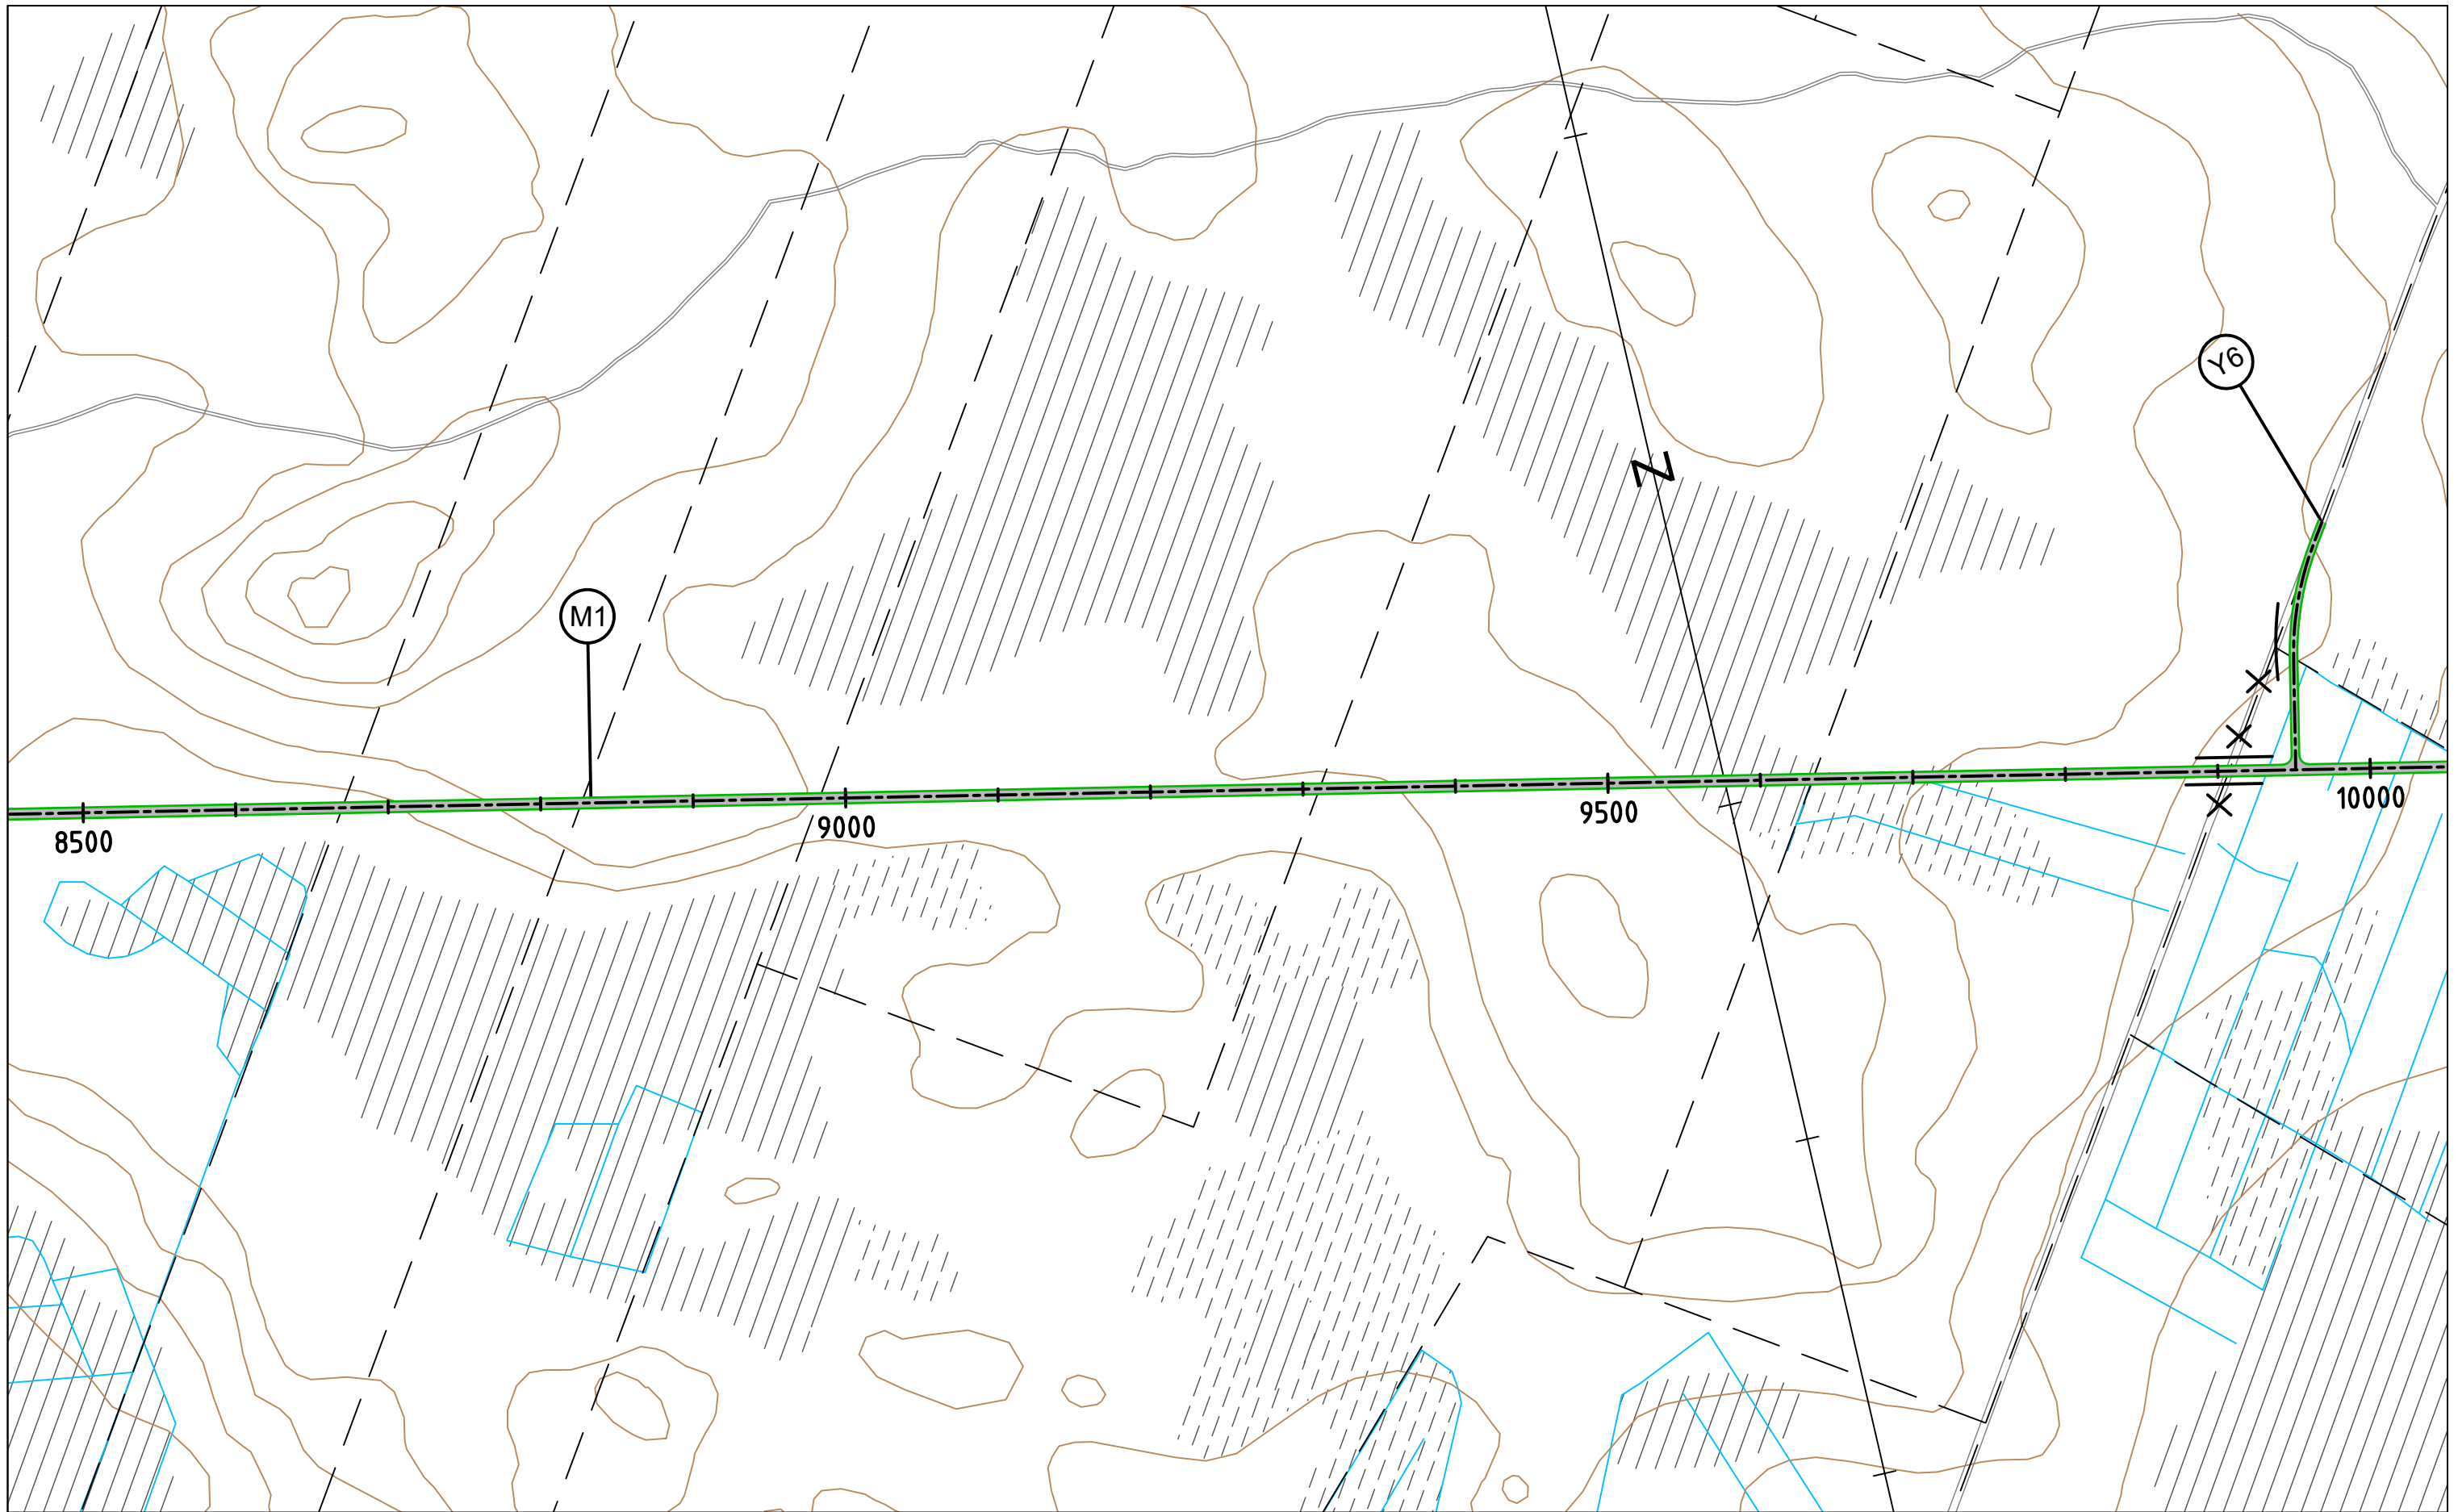

Maantien 9643 Varrion silta ja tiejärjestelyt, Yleissuunnitelma, Kemijärvi

PLV 8 500 - 10 000

Mittakaava 1:4000

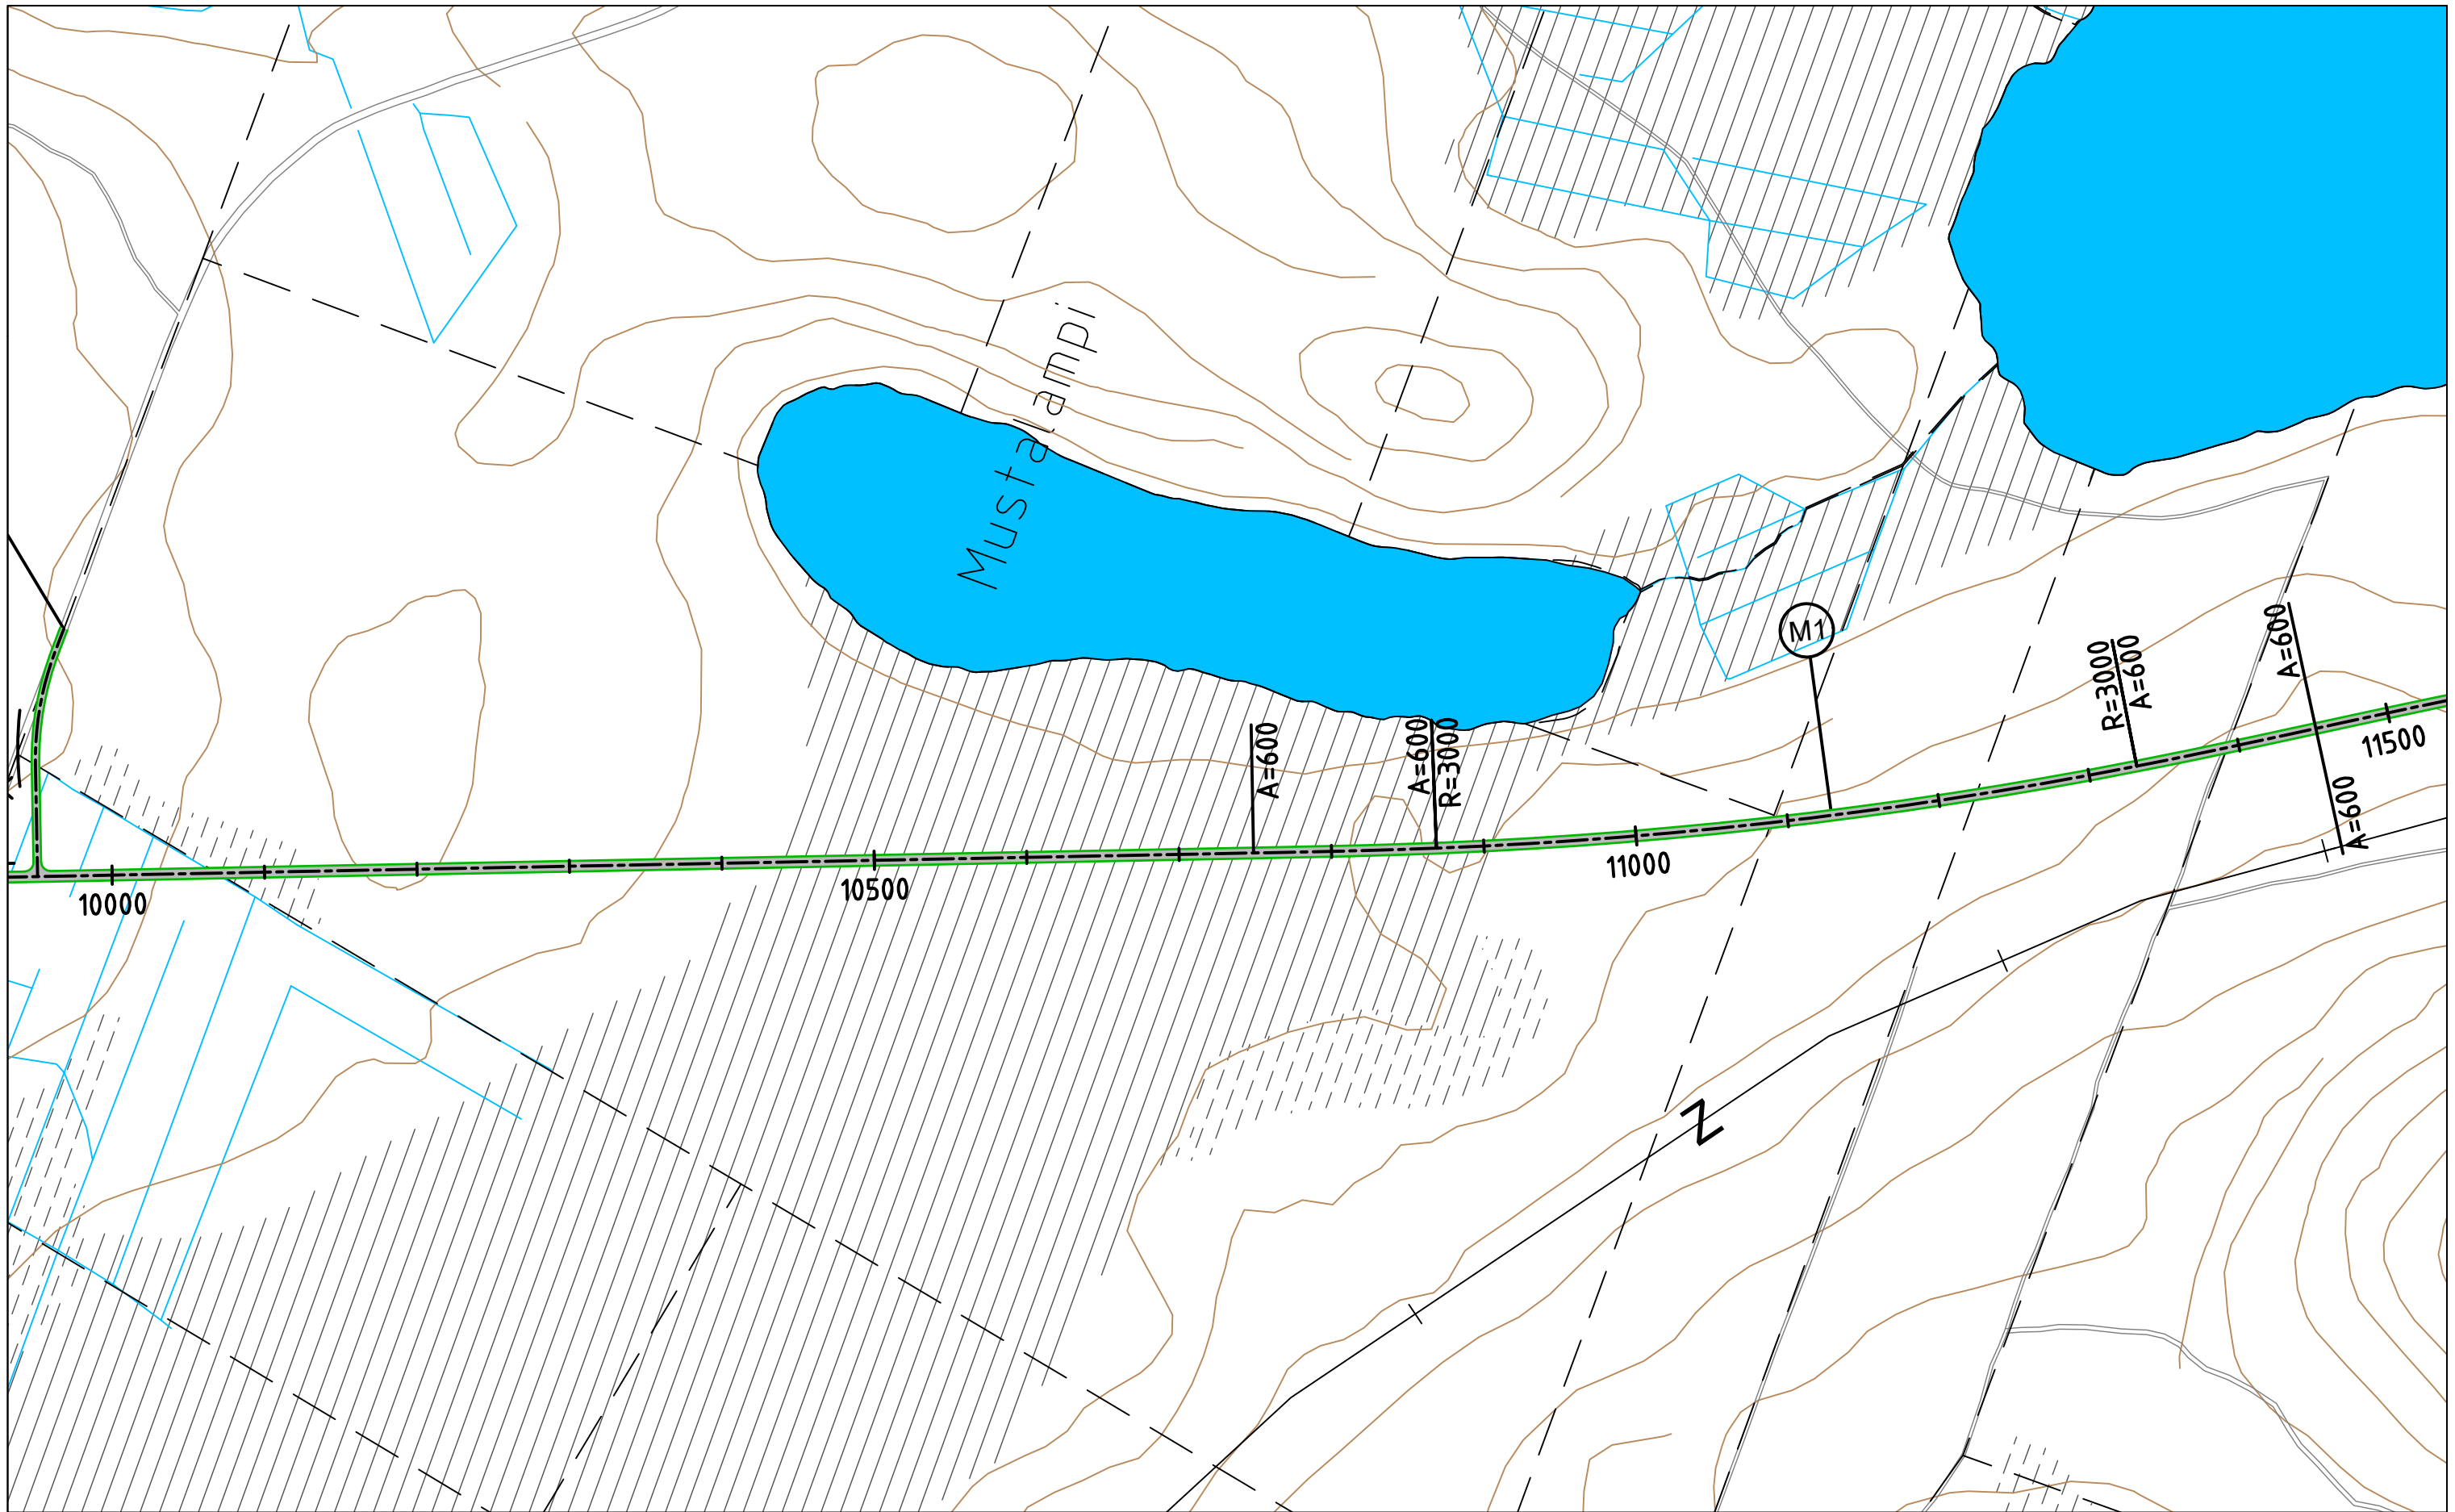

Maantien 9643 Varrion silta ja tiejärjestelyt, Yleissuunnitelma, Kemijärvi

PLV 10 000 - 11 500

Mittakaava 1:4000






Maantien 9643 Varrion silta ja tiejärjestelyt, Yleissuunnitelma, Kemijärvi

PLV 11 500 - 13 000

Mittakaava 1:4000

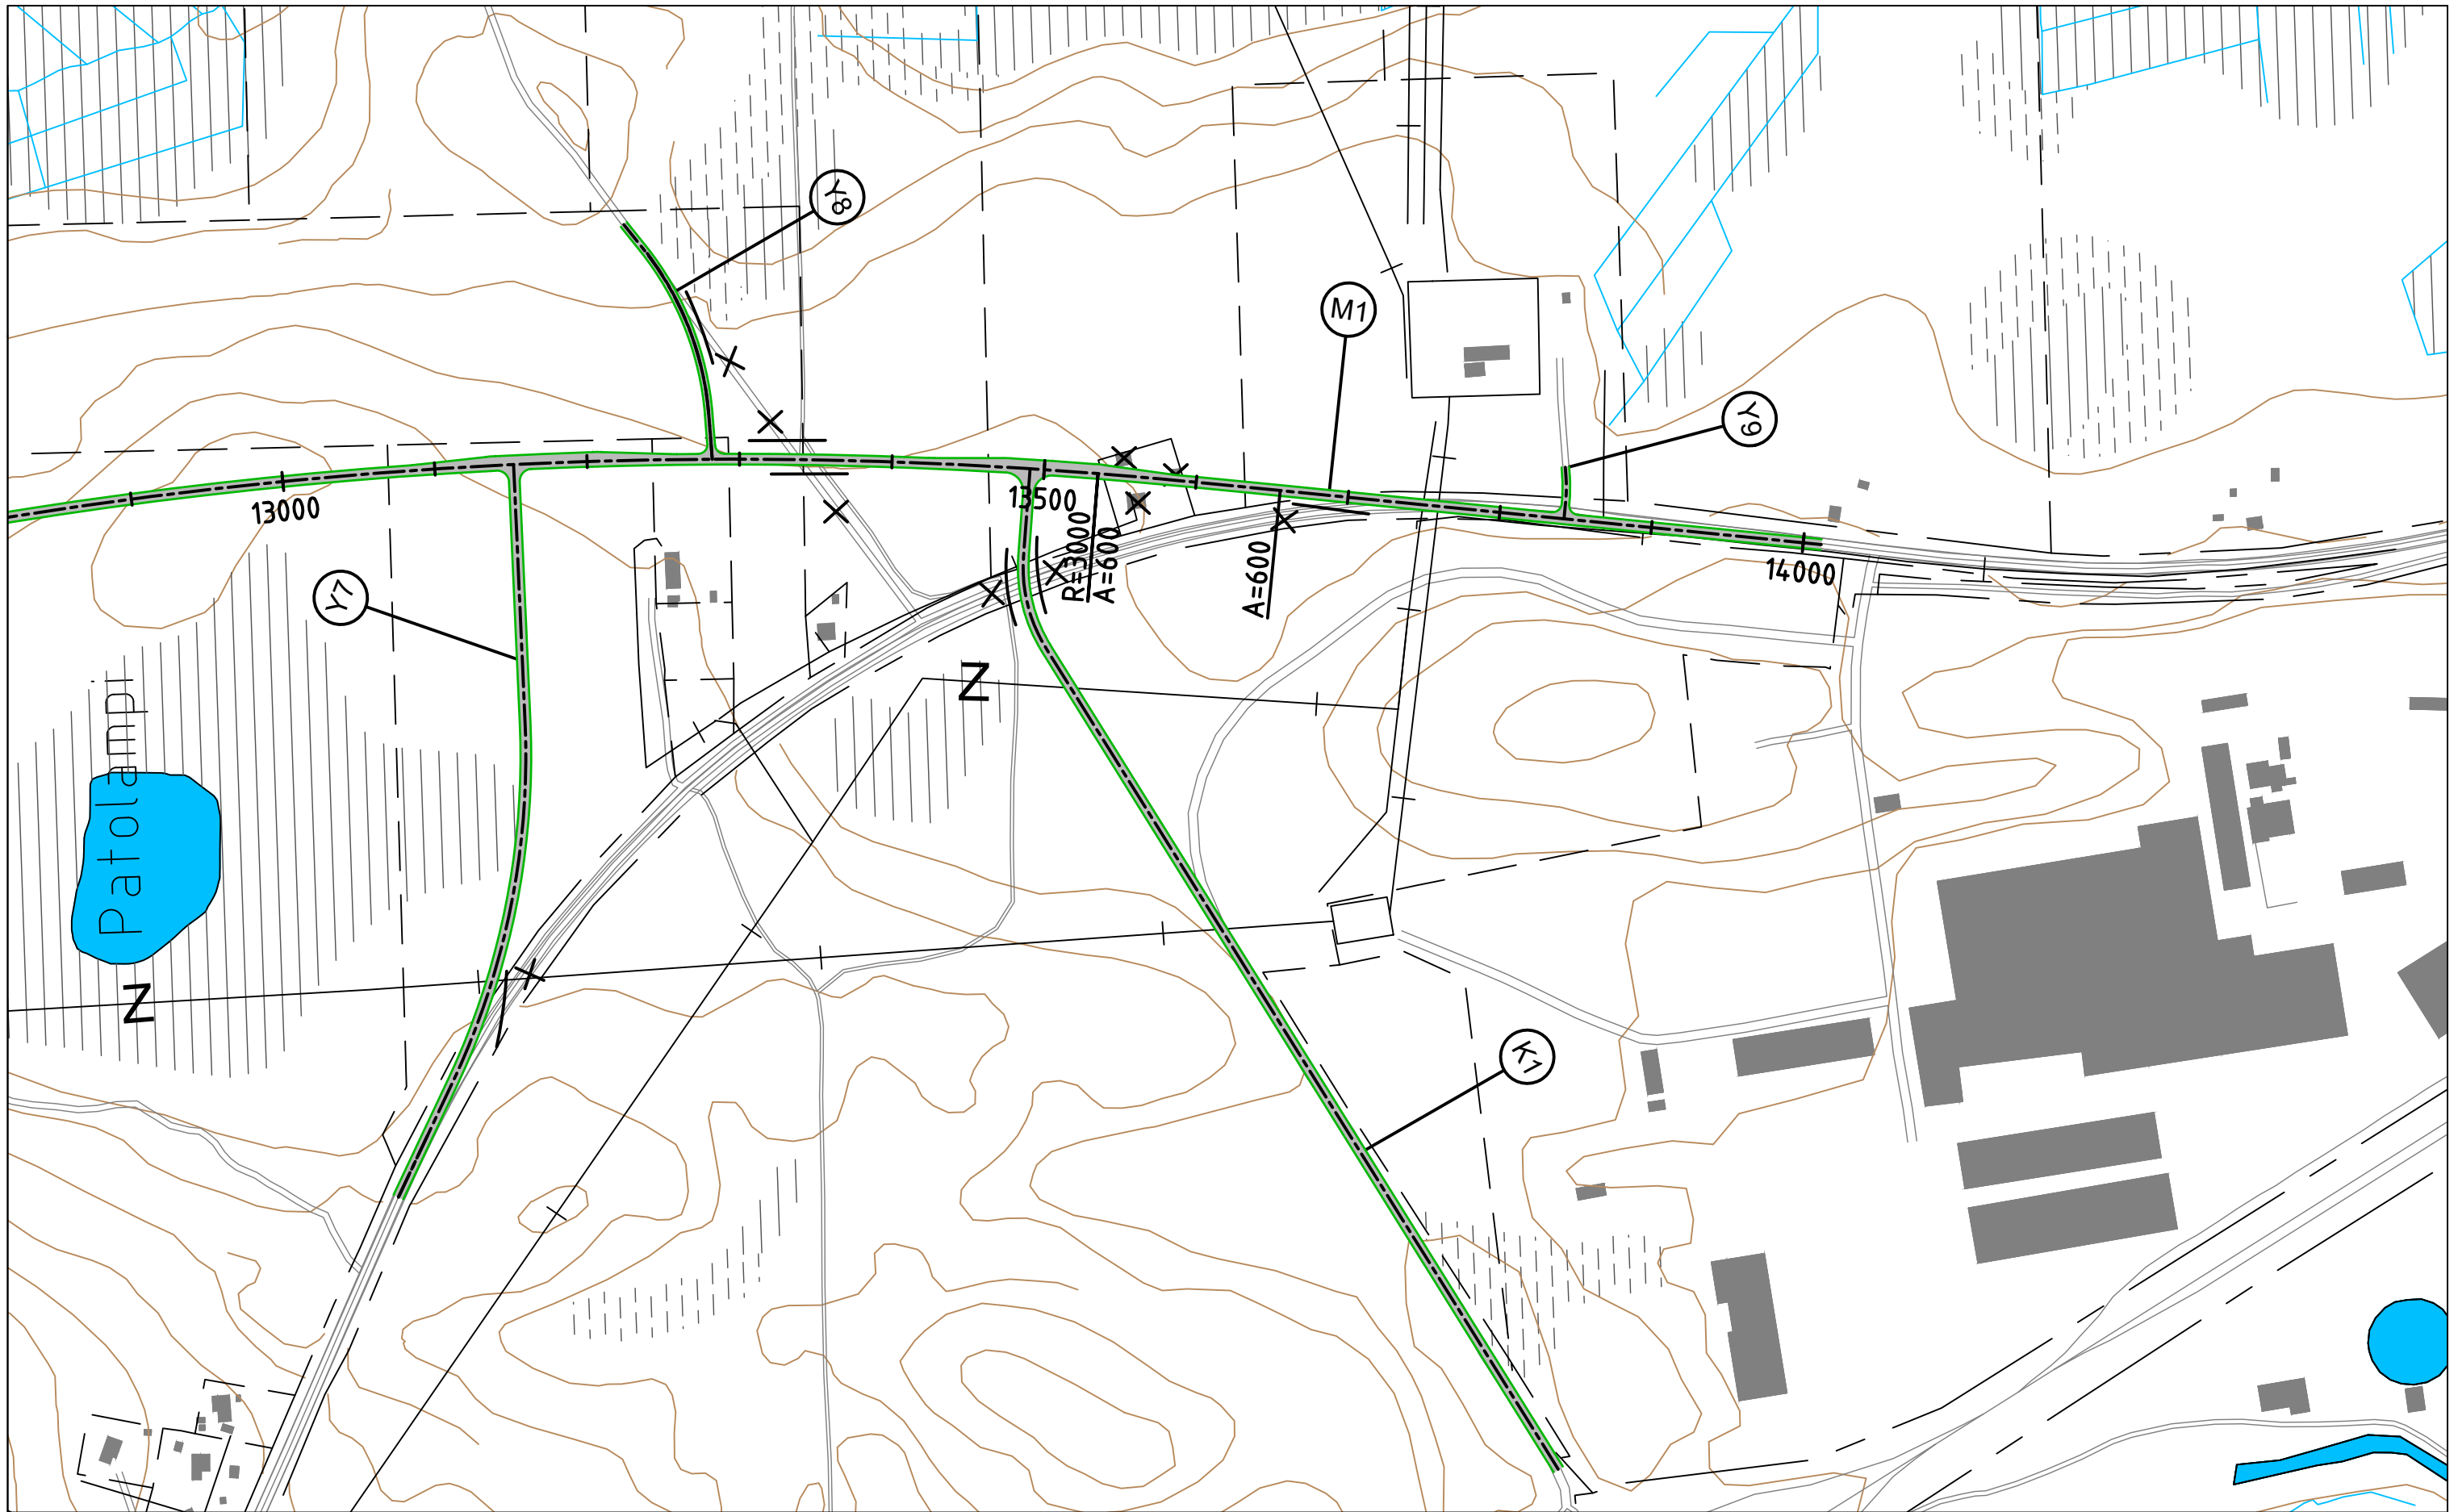

Maantien 9643 Varrion silta ja tiejärjestelyt, Yleissuunnitelma, Kemijärvi

PLV 13 000 - 14 012

Mittakaava 1:4000