



Vanha Vaalantie J1 ↔ J1

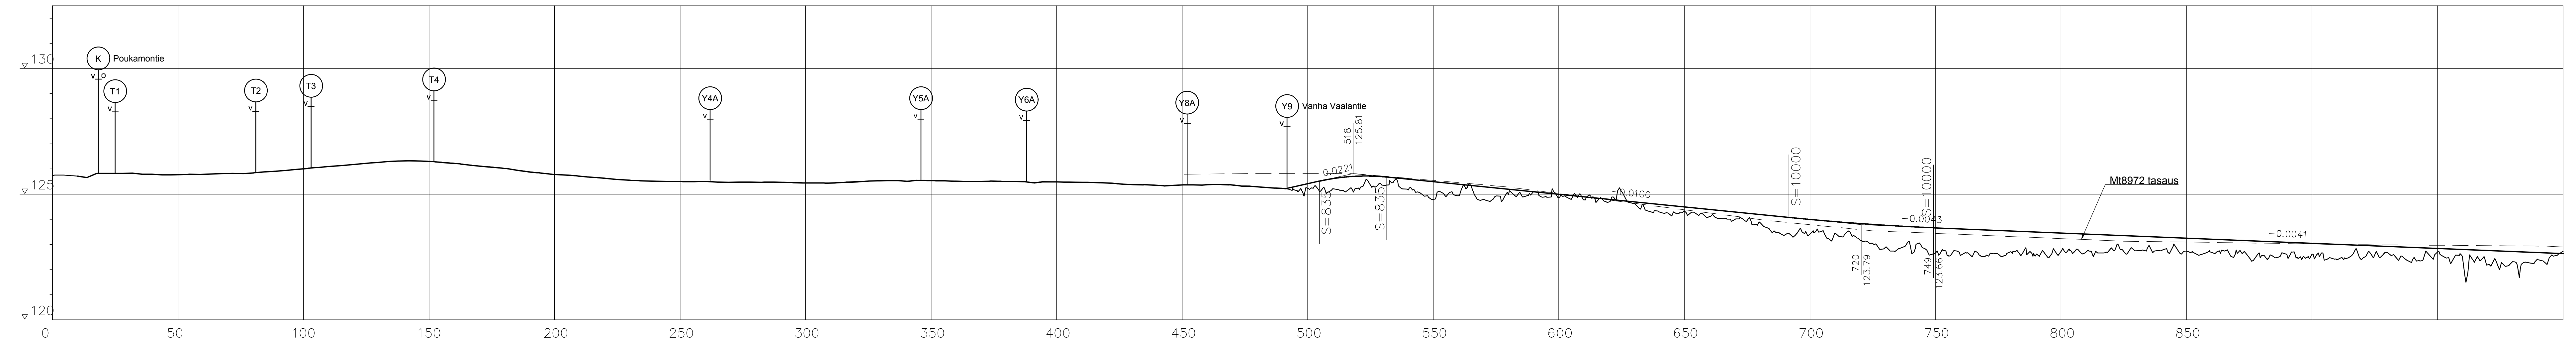

Kaarevuus

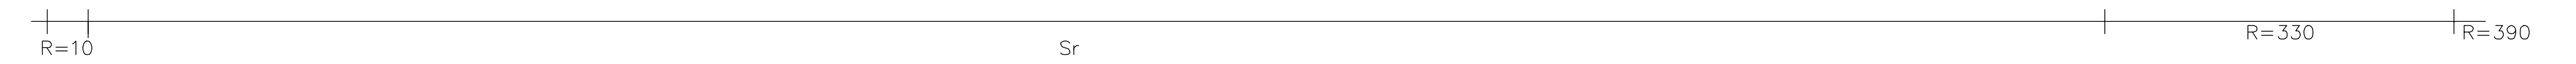

LUONNOS 07.03.2023

Merkit	Muutos	Pvm	Suunn.	Tark.	Koordinaattijärjestelmä	ETRS GK27	Hankkeen nimi	Maantien 8792 jalankulku- ja pyöräilyväylä välillä Harritie - Koskentie, Vaala		
					Korkeusjärjestelmä	N2000				
Pvm		Pvm	Suunn.		Tark.	Tietokantatunnus	Suhanne	Piirustuksen sisältö	Mittakaava	Piir. nro
31.5.2023		31.5.2023	Teemu Luukinen			8792/2/1920-4670		Pituusleikkaus J1 plv 0 - 1000	1:1000/1:100	T216-1

