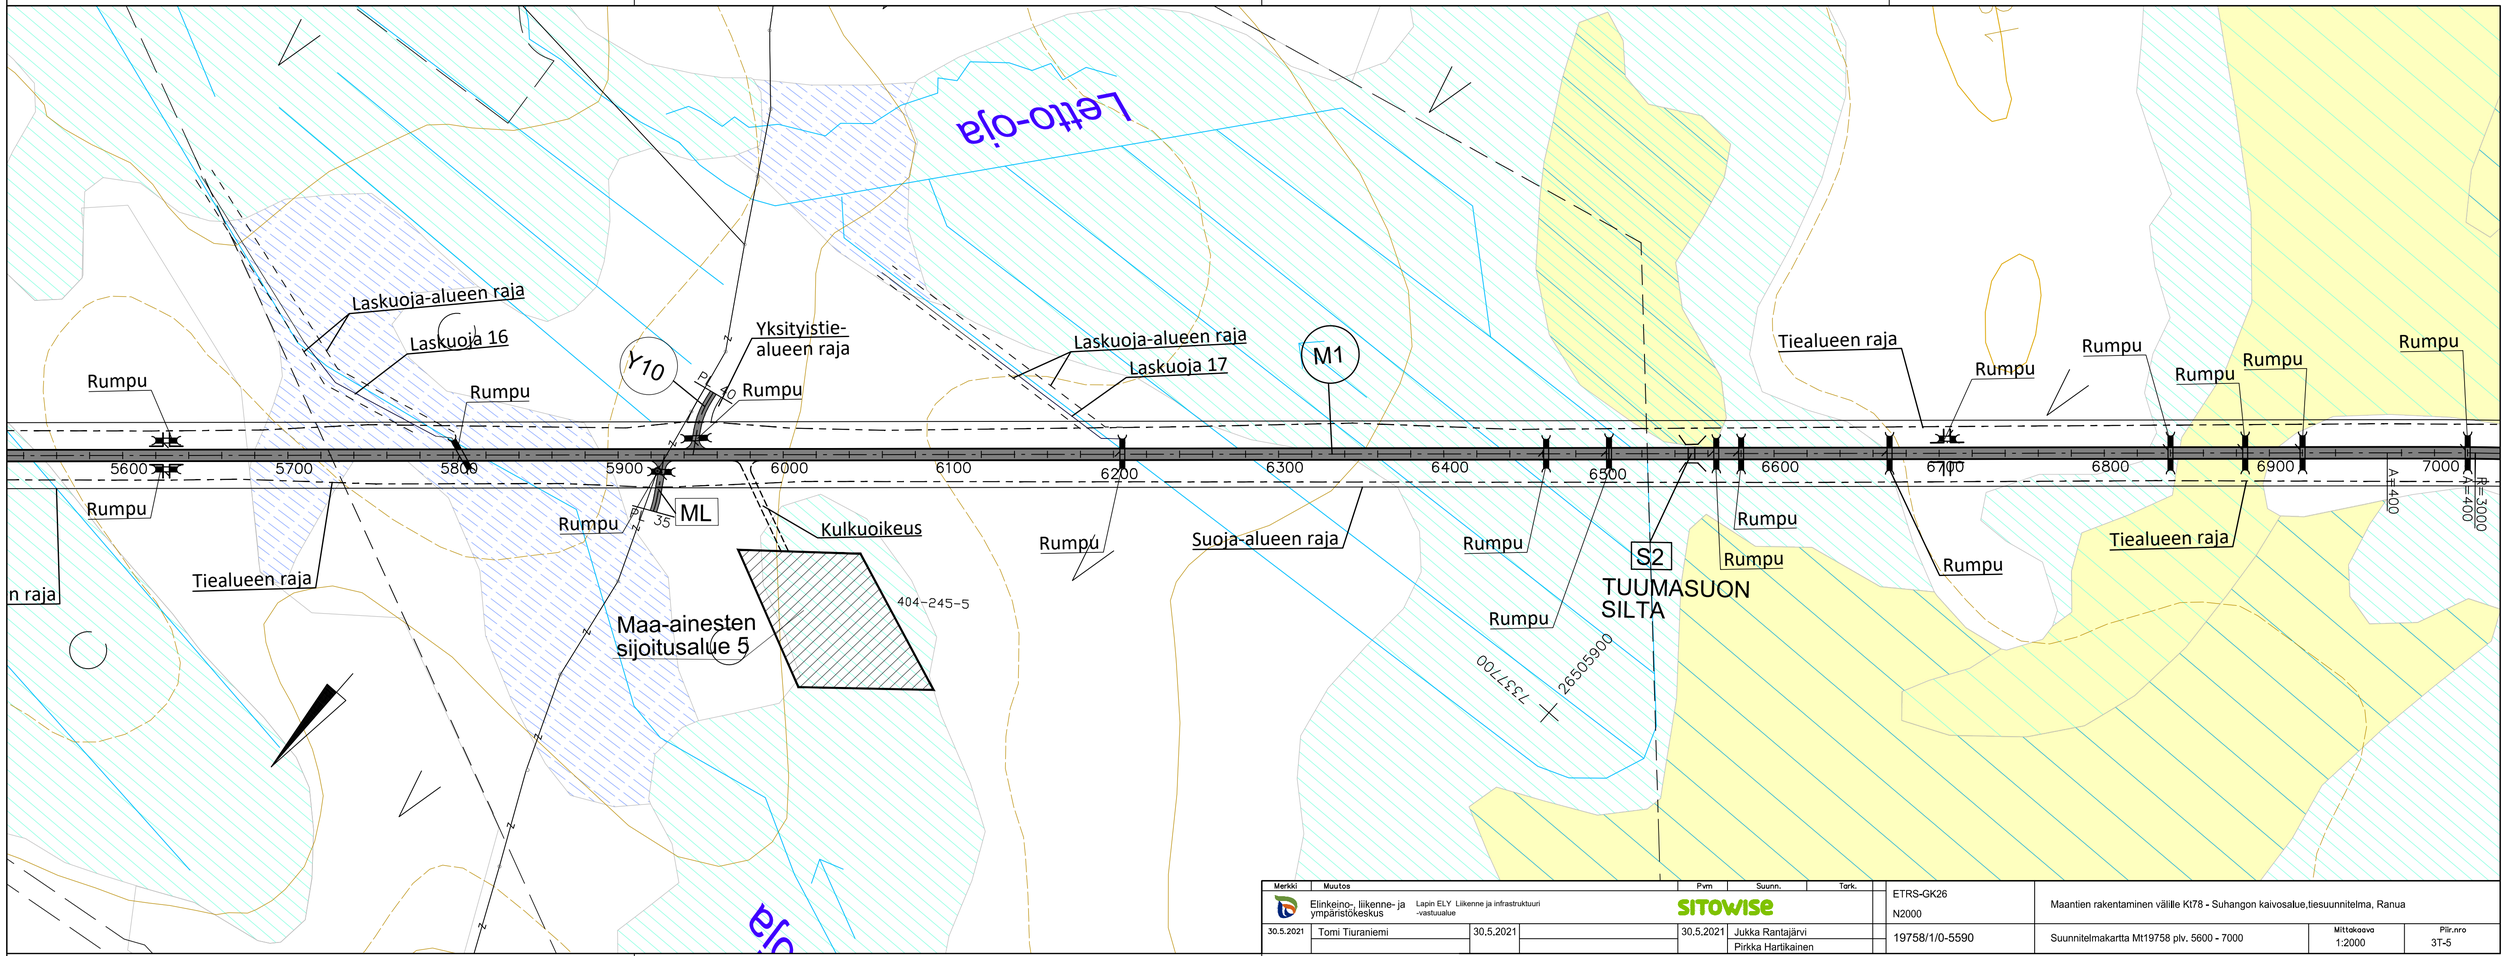

Merkki	Muutos	Pvm	Suunn.	Tark.
Elinkeino-, liikenne- ja ympäristökeskus	Lapin ELY Liikenne ja infrastruktuuri -vastuualue	SITOWISE		
30.5.2021	Tomi Tiuraniemi	30.5.2021	30.5.2021	Jukka Rantajärvi Pirkka Hartikainen

ETRS-GK26 N2000	Maantien rakentaminen välille Kt78 - Suhangon kaivosalue,tiesuunnitelma, Ranua		
19758/1/0-5590	Suunnitelmakartta Mt19758 plv. 5600 - 7000	Mittakaava 1:2000	Piir.nro 3T-5