
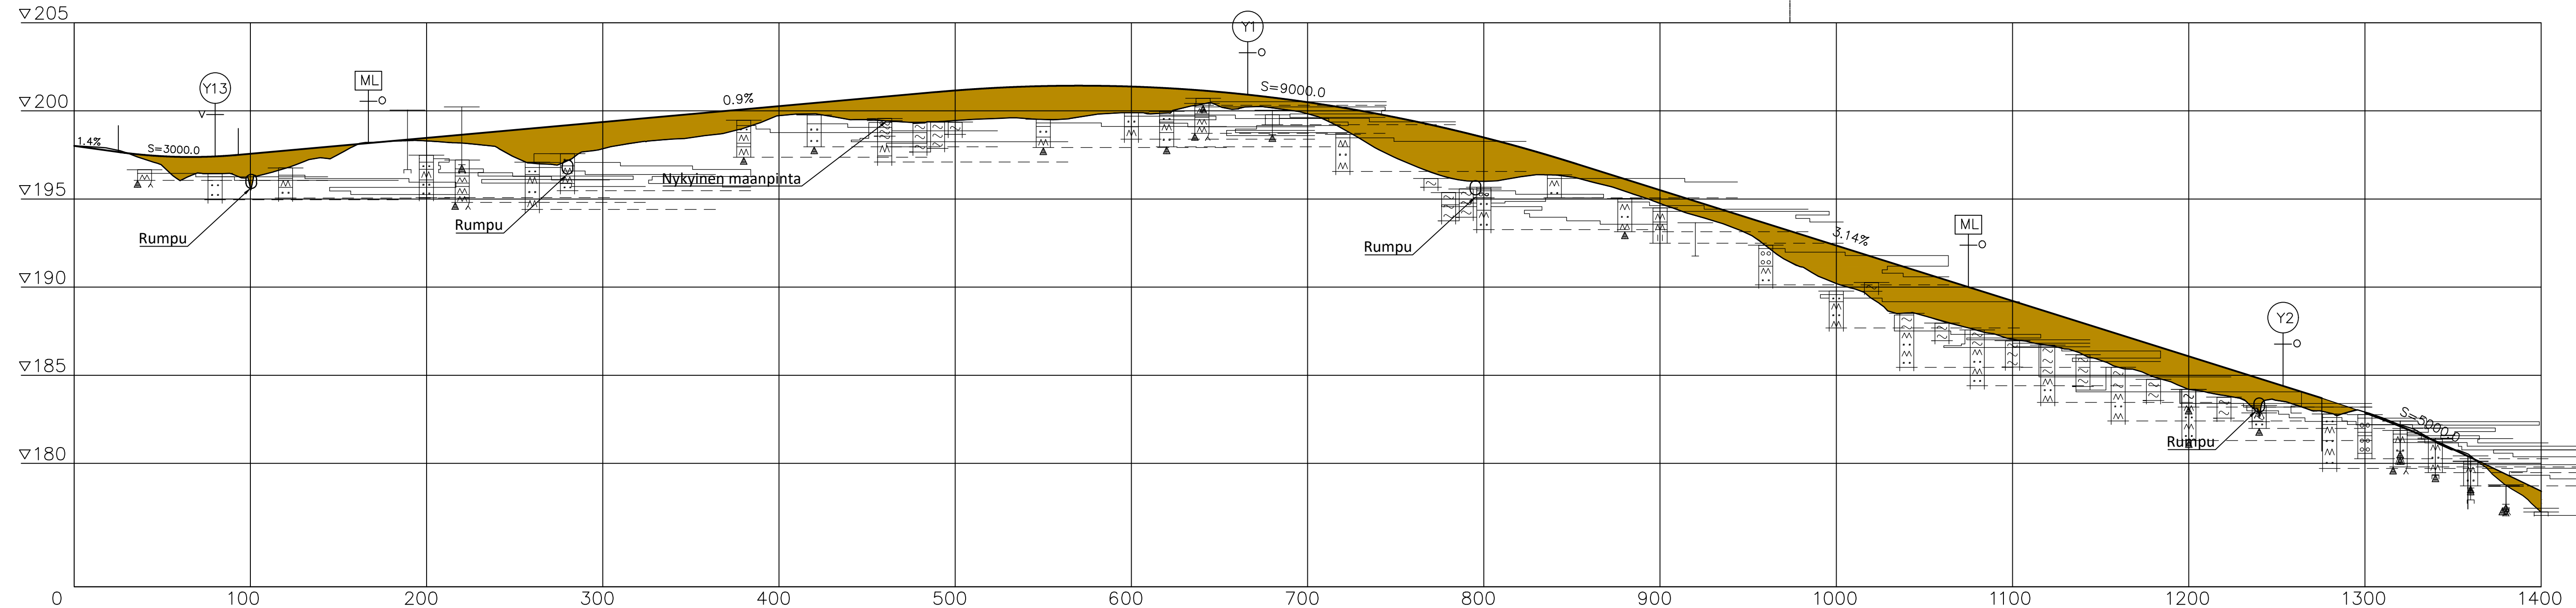


Peruspoikkileikkauksia

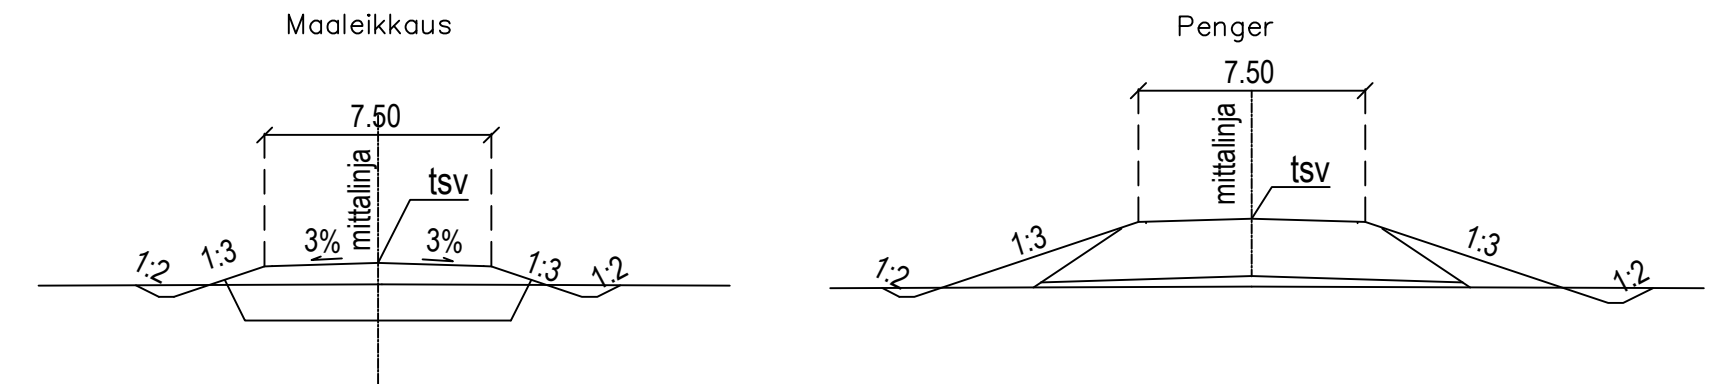

Merkki	Muutos	Pvm	Suunn.	Tark.	ETRS-GK26 N2000	Maantien rakentaminen välille Kt78 - Suhangon kaivosalue, tiesuunnitelma, Ranua
19.3.2021	Tomi Tiuraniemi	19.3.2021	19.3.2021	Jukka Rantajärvi Pirkka Hartikainen	Tierekisteritunnus	Pituusleikkaus M119758 plv. 0 - 1400
						Mittakaava 1:2000/1:200
						Piir.nro 5T-1