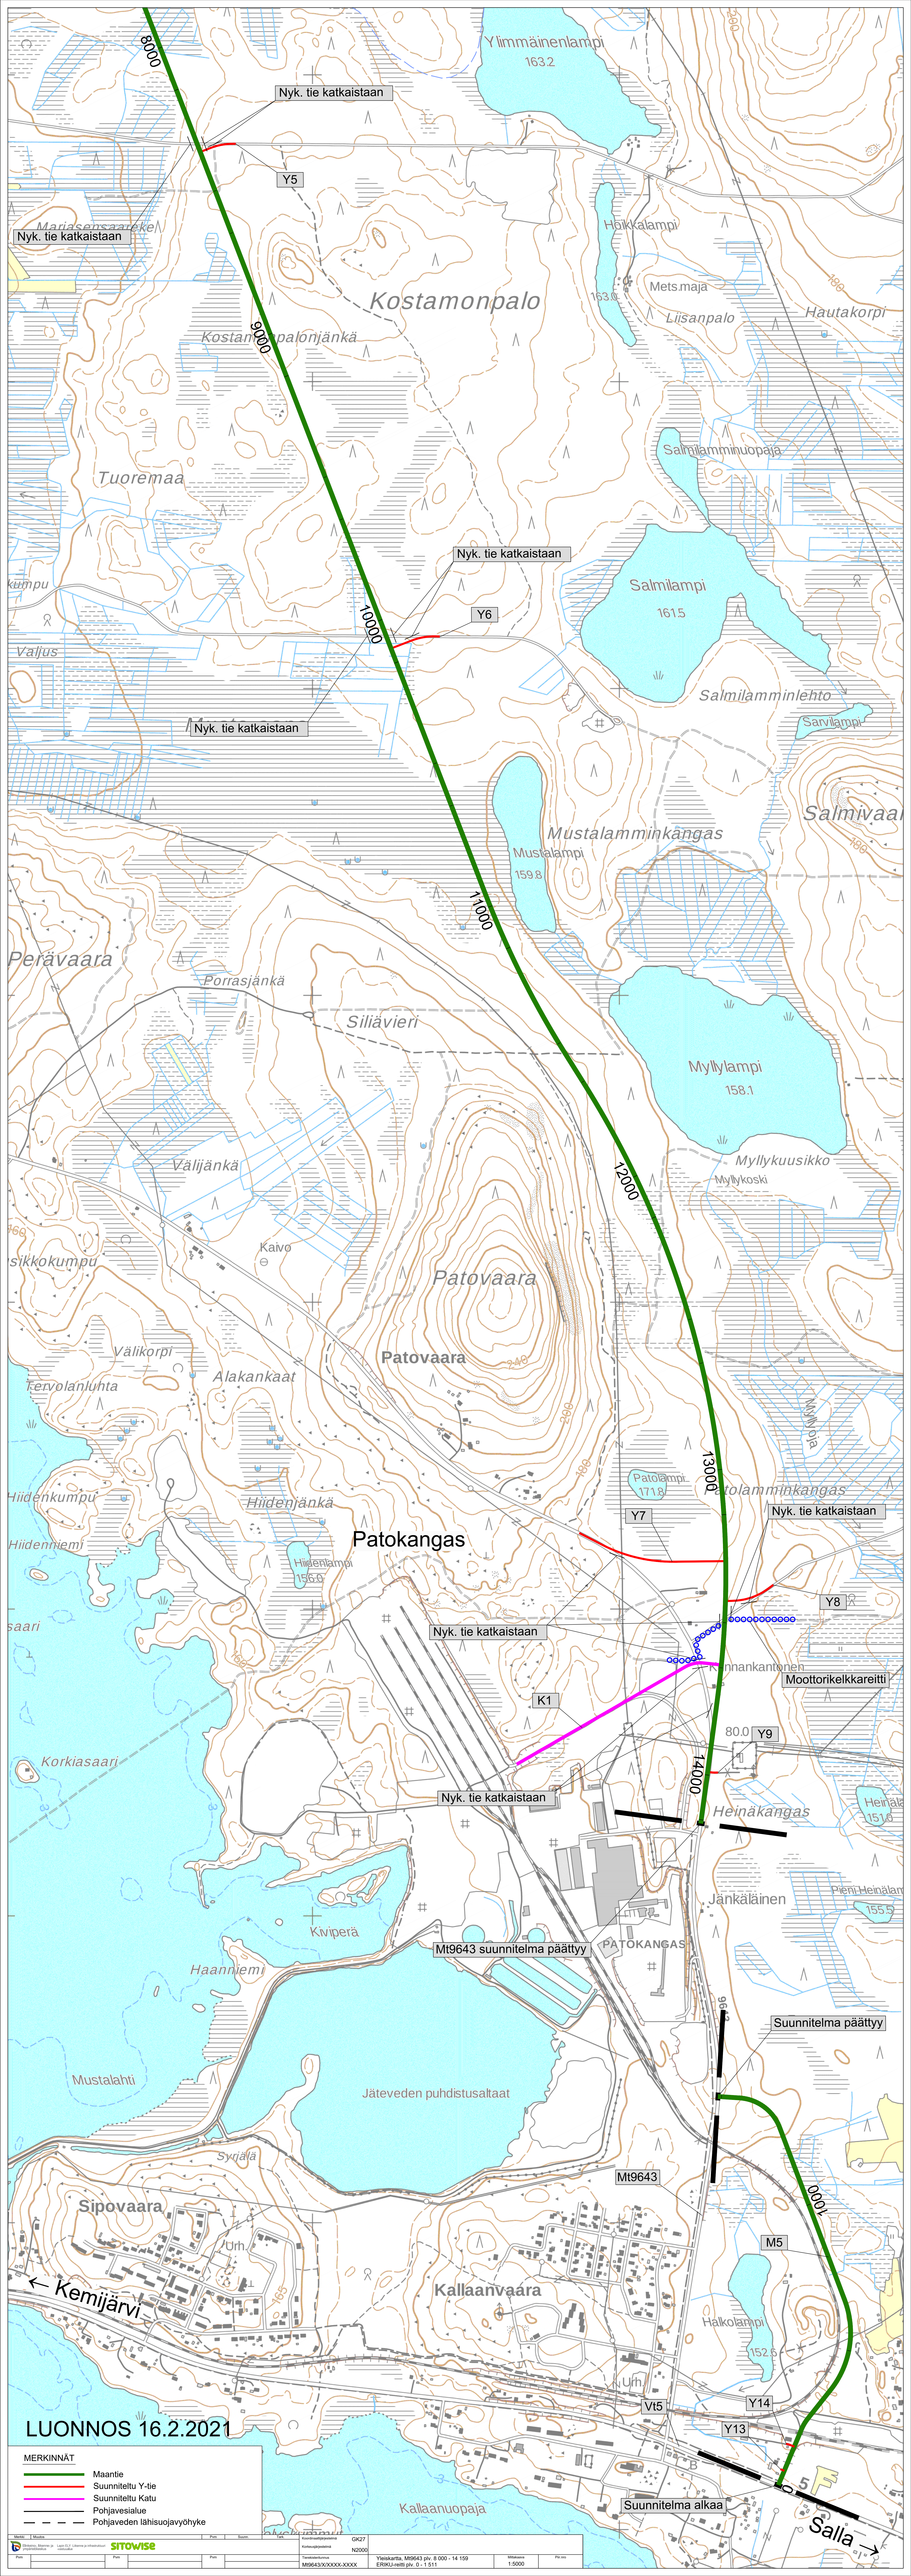

MERKINNÄT

- Maantie
- Suunniteltu Y-tie
- Suunniteltu Katu
- Pohjavesialue
- Pohjaveden lähisuojavyöhyke

1 Muutos	Pvm	Suunn.	Hyv.	Koordinaattijärjestelmä	GK27				
Ramboll, Rääkkylä 2, 02600 Espoo, Finland, www.ramboll.fi	Laatij. K.T. Lilleman ja Viherkylvön valtakirja			Korkeusjärjestelmä	N2000				
	Pvm	Piirt.	Pvm	Tiedostonumero	Yleiskartta, M9643 plv. 8 000 - 14 159	Mittakaava	Piir.nro		
				M9643/XXXXX-XXXX	ERIKU-netti plv. 0 - 1 511	1:5000			